



Kanton Graubünden  
Gemeinde Sils i. E. / Segl

# Teilrevision Ortsplanung

Föglias

# Genereller Erschliessungsplan 1:1000

Von der Gemeindeversammlung angenommen am: 21. Juni 2012

Der Gemeindepräsident:




Der Gemeindeschreiber:

Von der Regierung genehmigt am: 22.1.13, RB 50

Der Präsident:

Der Kanzleidirektor:

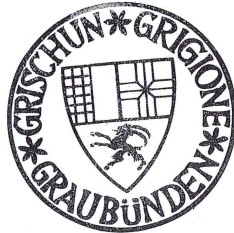


## Legende

bestehend	projektiert	
		Erschliessungsstrasse
		Parkplatz aufgehoben
		Wasserleitung
		Hydrant
		Kanalisationsleitung
		Druckleitung
		Pumpwerk
		Meteorwasserleitung
		Elektroleitung

## Hinweise

	Perimeter Föglias
	Wasserleitung bestehend
	Kanalisationsleitung bestehend
	Trafostation
	Bauzone
	Forstwirtschaftszone
	Gewässer
	Unverbindliches Richtprojekt
	Übrige Inhalte gemäss rechtskräftiger Nutzungsplanung

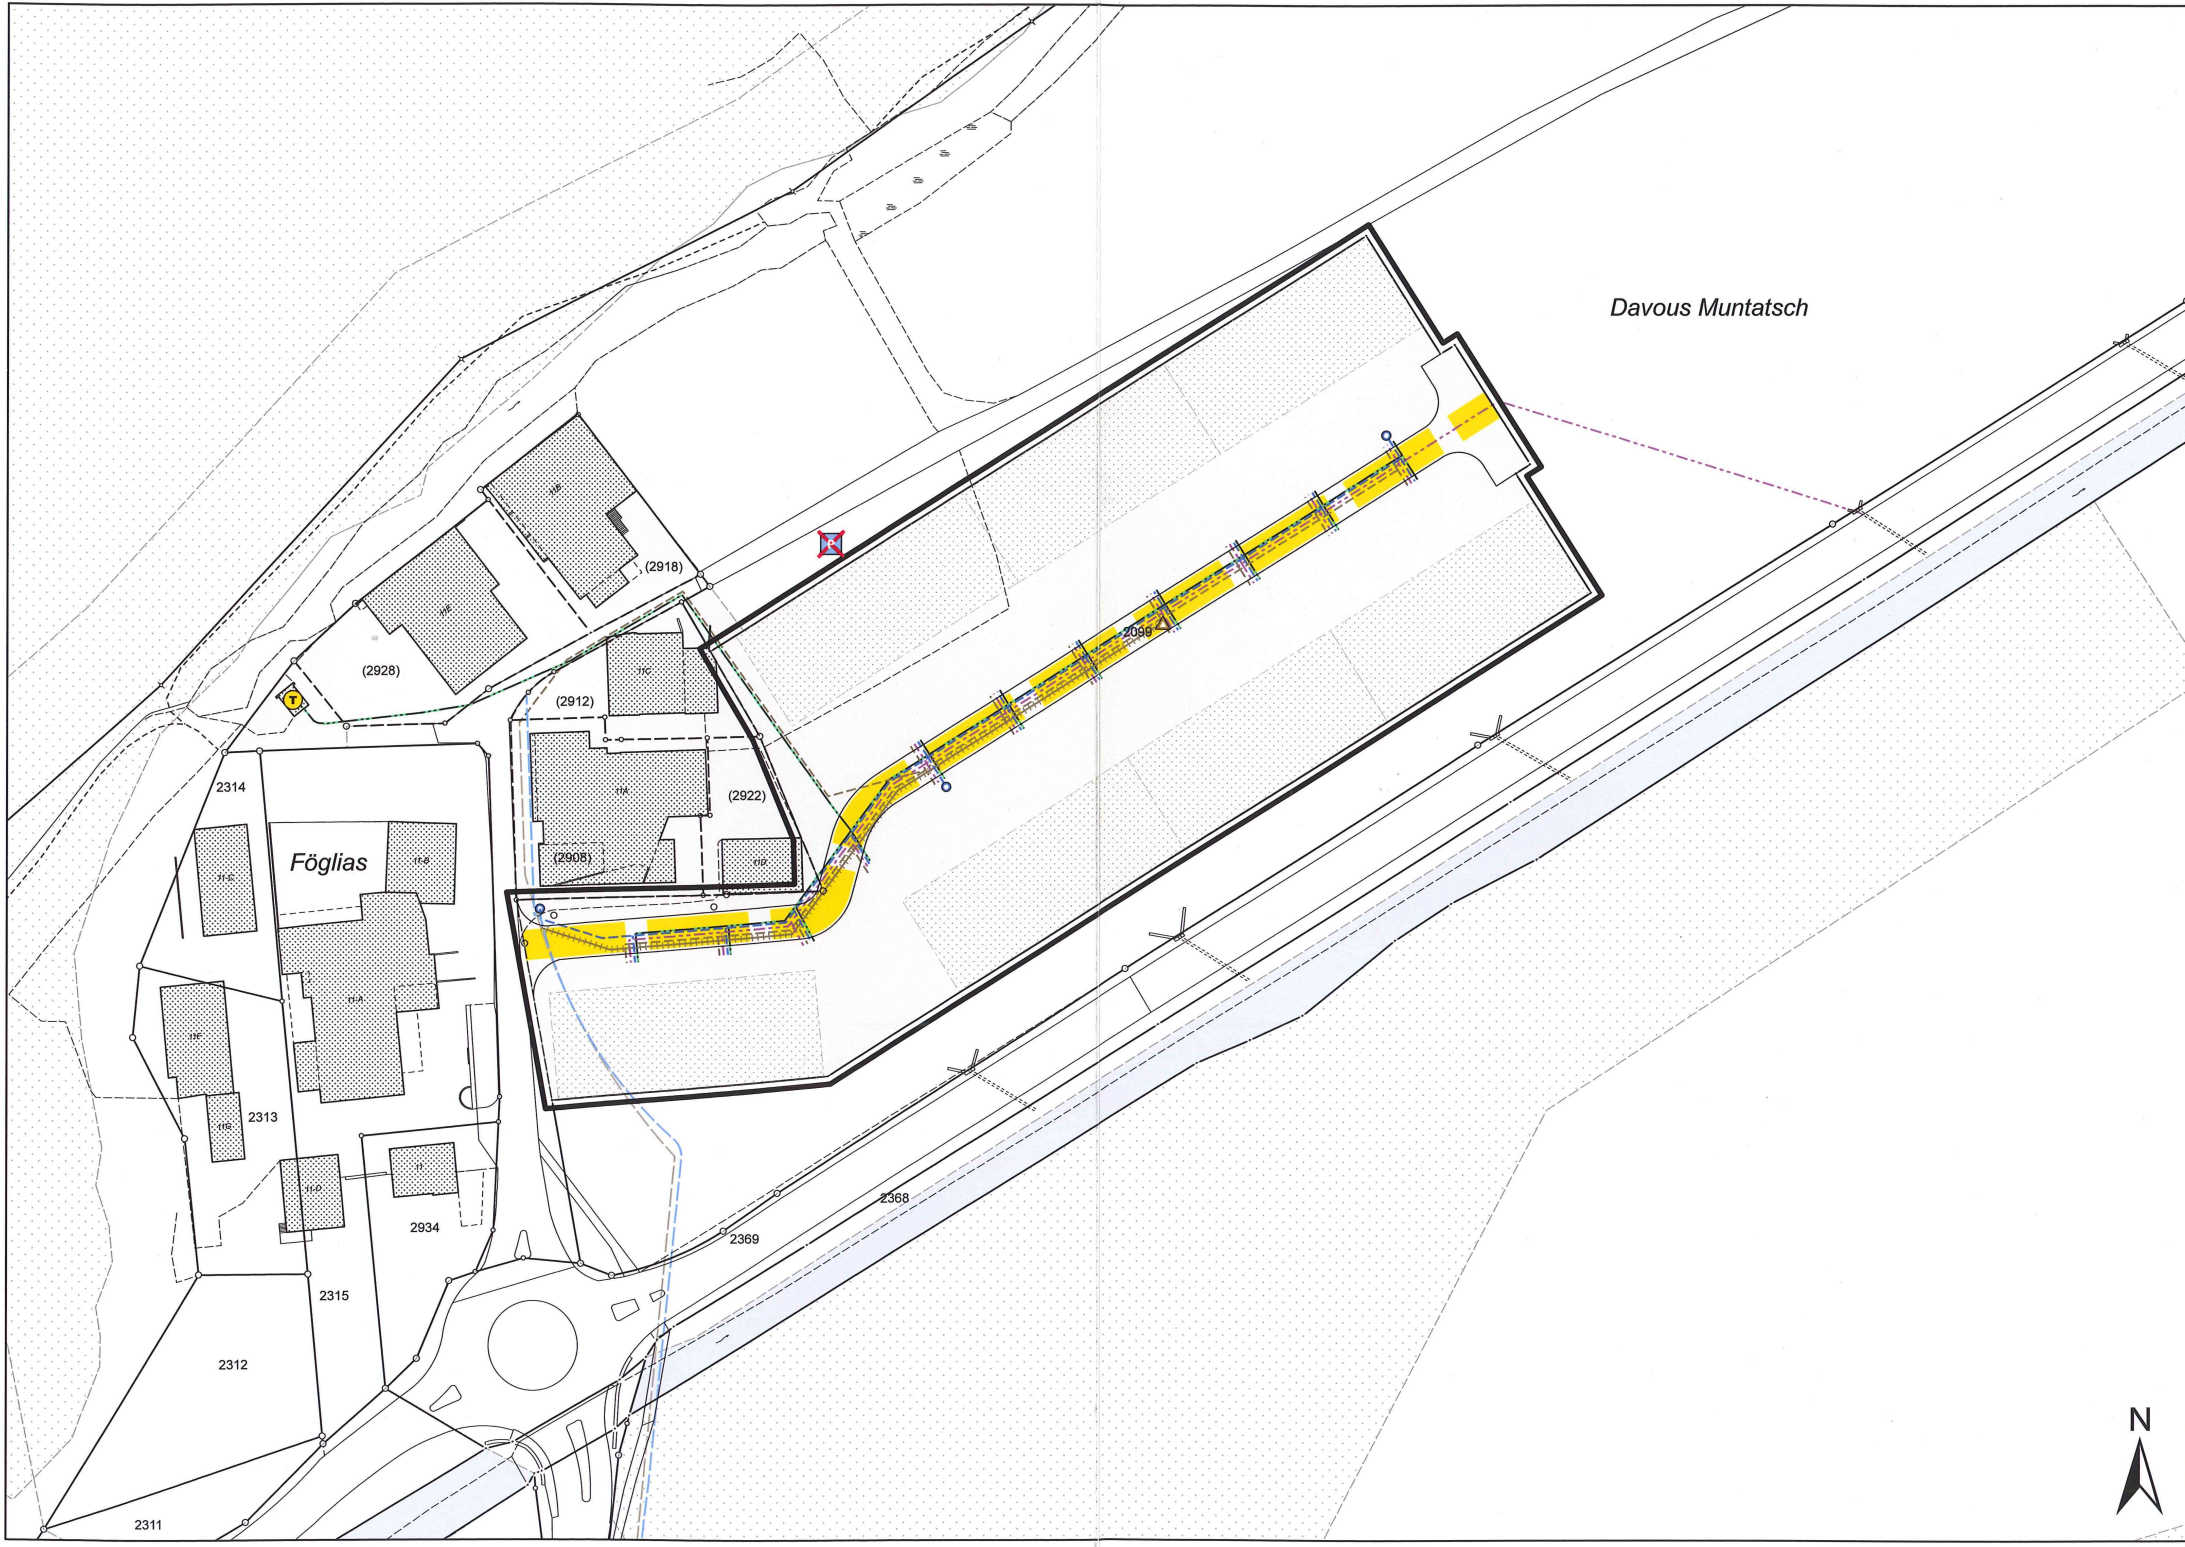

Davous Muntatsch

Föglias

