

TRIVELLA

ARCHITECTS

www.trivella.ch

Objekt : MFH Seglias, Parzelle 2888, 7514 Sils / Segl

Bauherr : Nicol. Hartmann Immobilien AG, Via Surpunt 56, 7500 St. Moritz

Mst. : 1:100

Plan Nr. : 238-14

Grösse : 105 x 60

Datum : 12.06.2025 / jr


Rev. : 28.08.2026 / jr

Fassaden

Via Tinus 24 - CH-7500 St. Moritz
Tel +41 (0)81 834 91 91 - Mobile +41 (0)79 419 55 55
Mail info@trivella.ch - www.trivella.ch

Bauherrschaft :

St.Moritz, 28.8.26

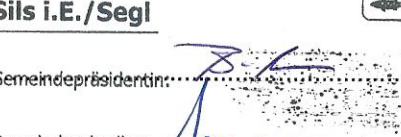
Grundeigentümer :
Der Gemeinde-Vorstand
Sils i.E./Segl

Sils/Segl Maria, 11.6. SEP. 2026

Architekt :


St.Moritz, 28.08.2026

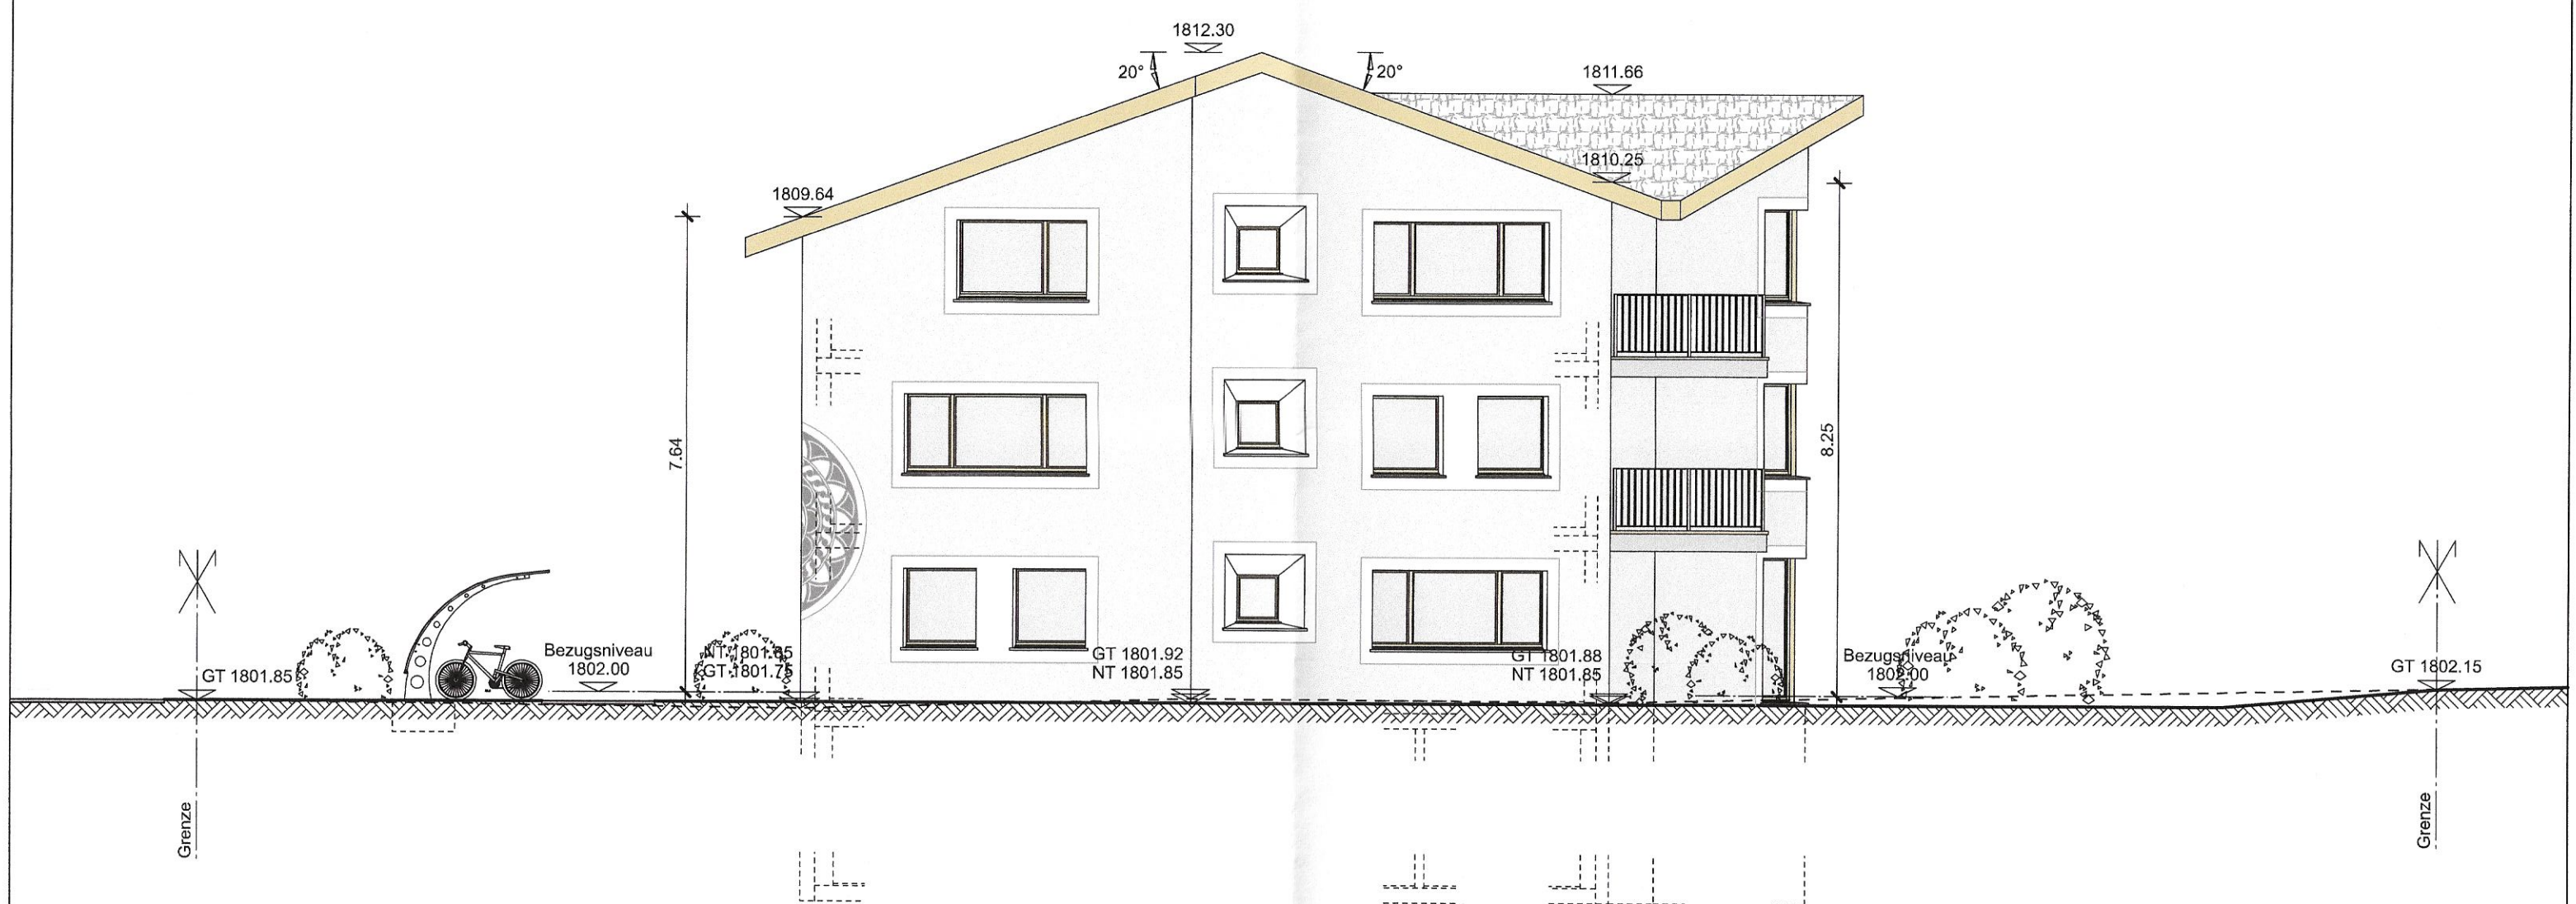


Süd-Fassade



West-Fassade

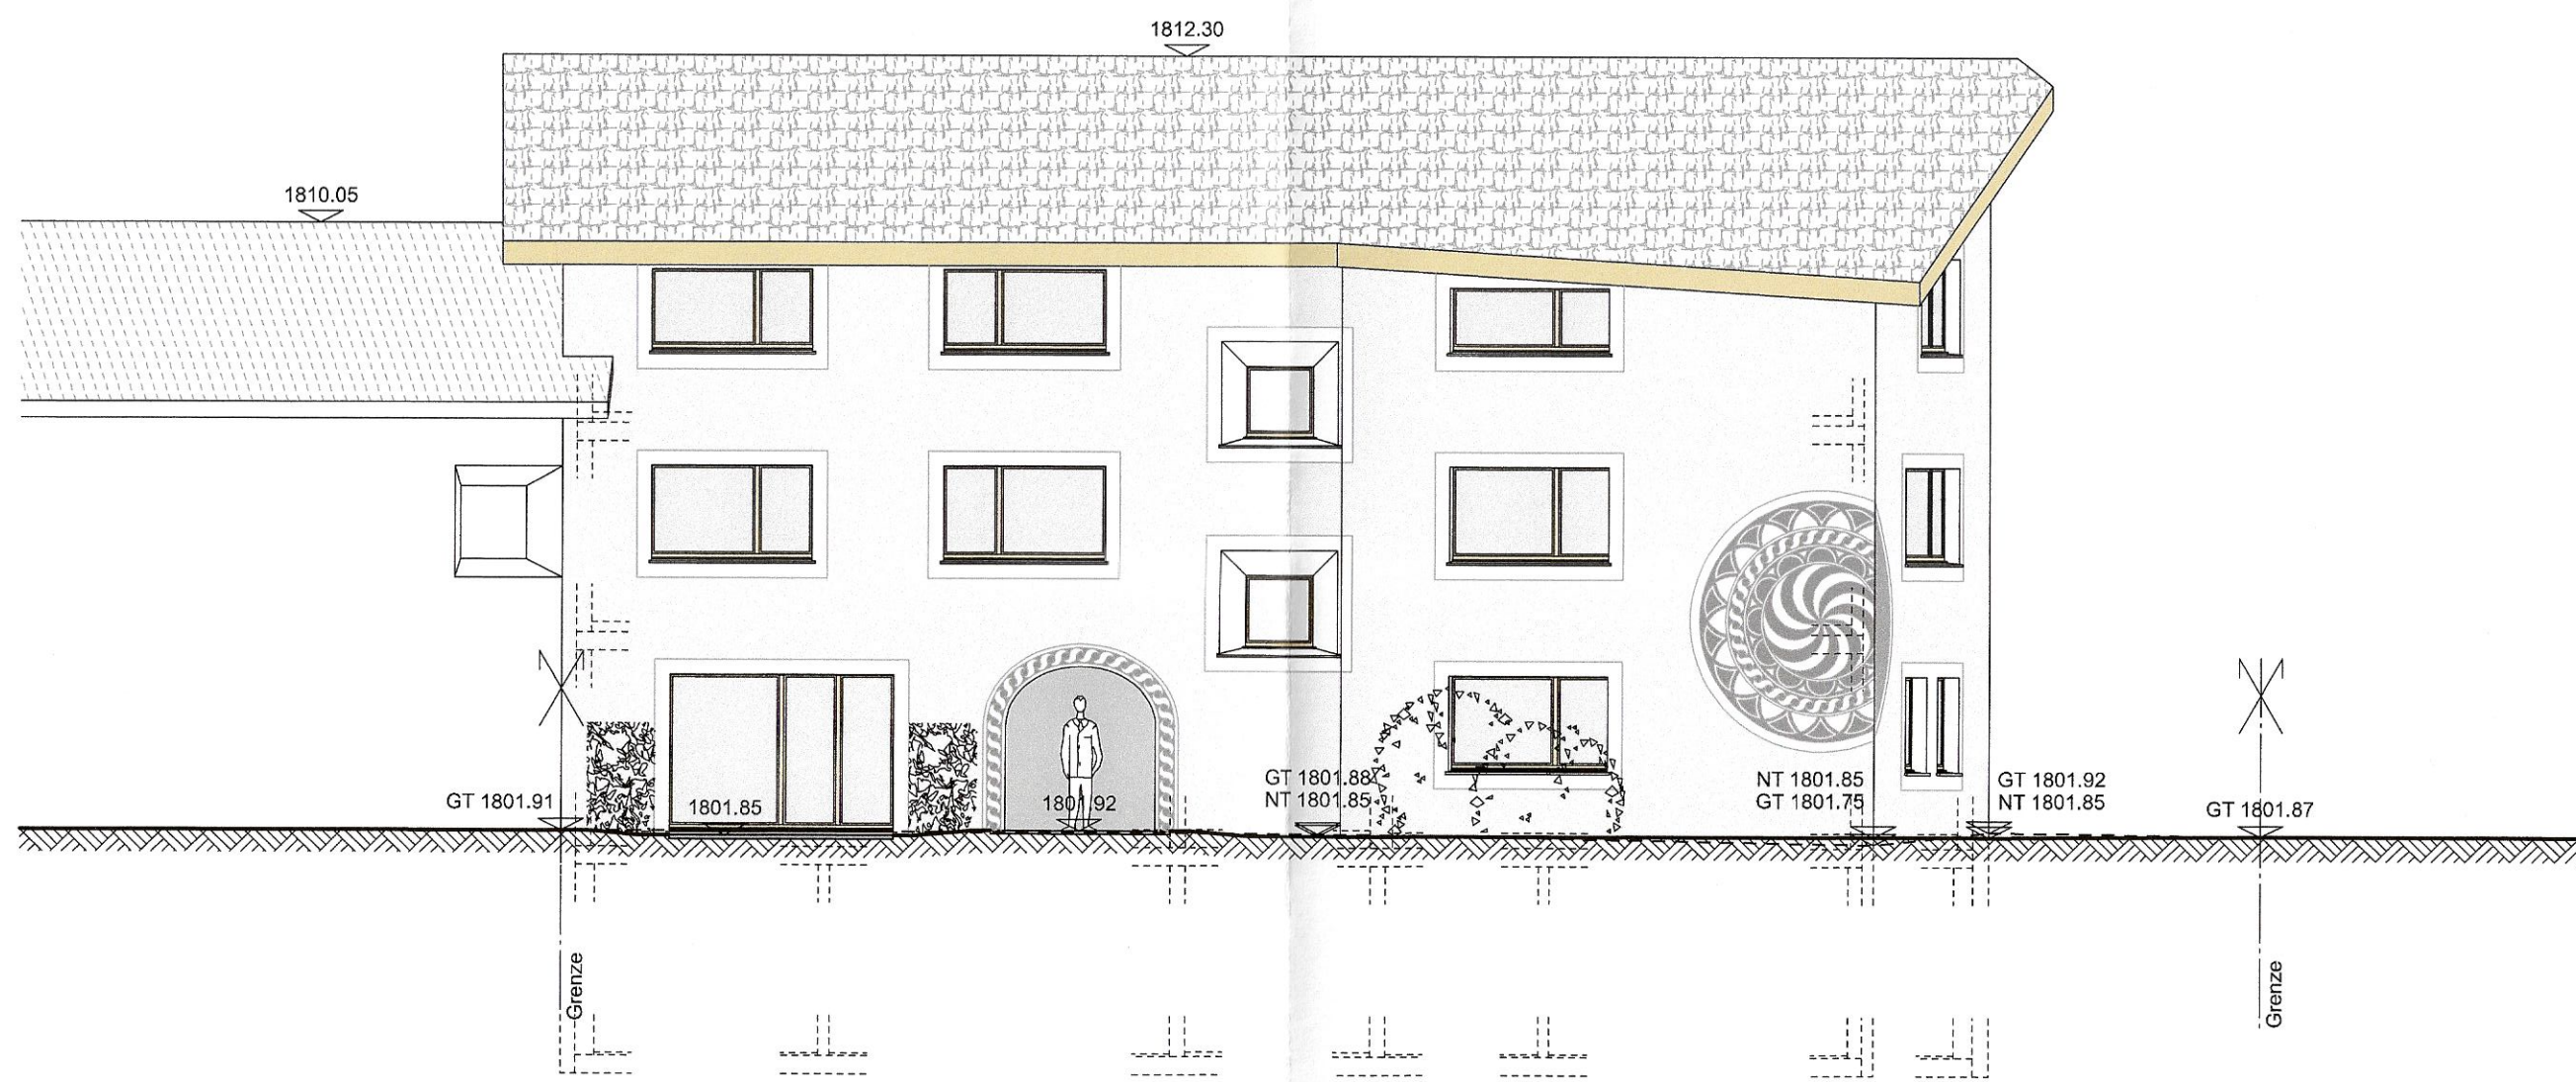






Nord-Fassade

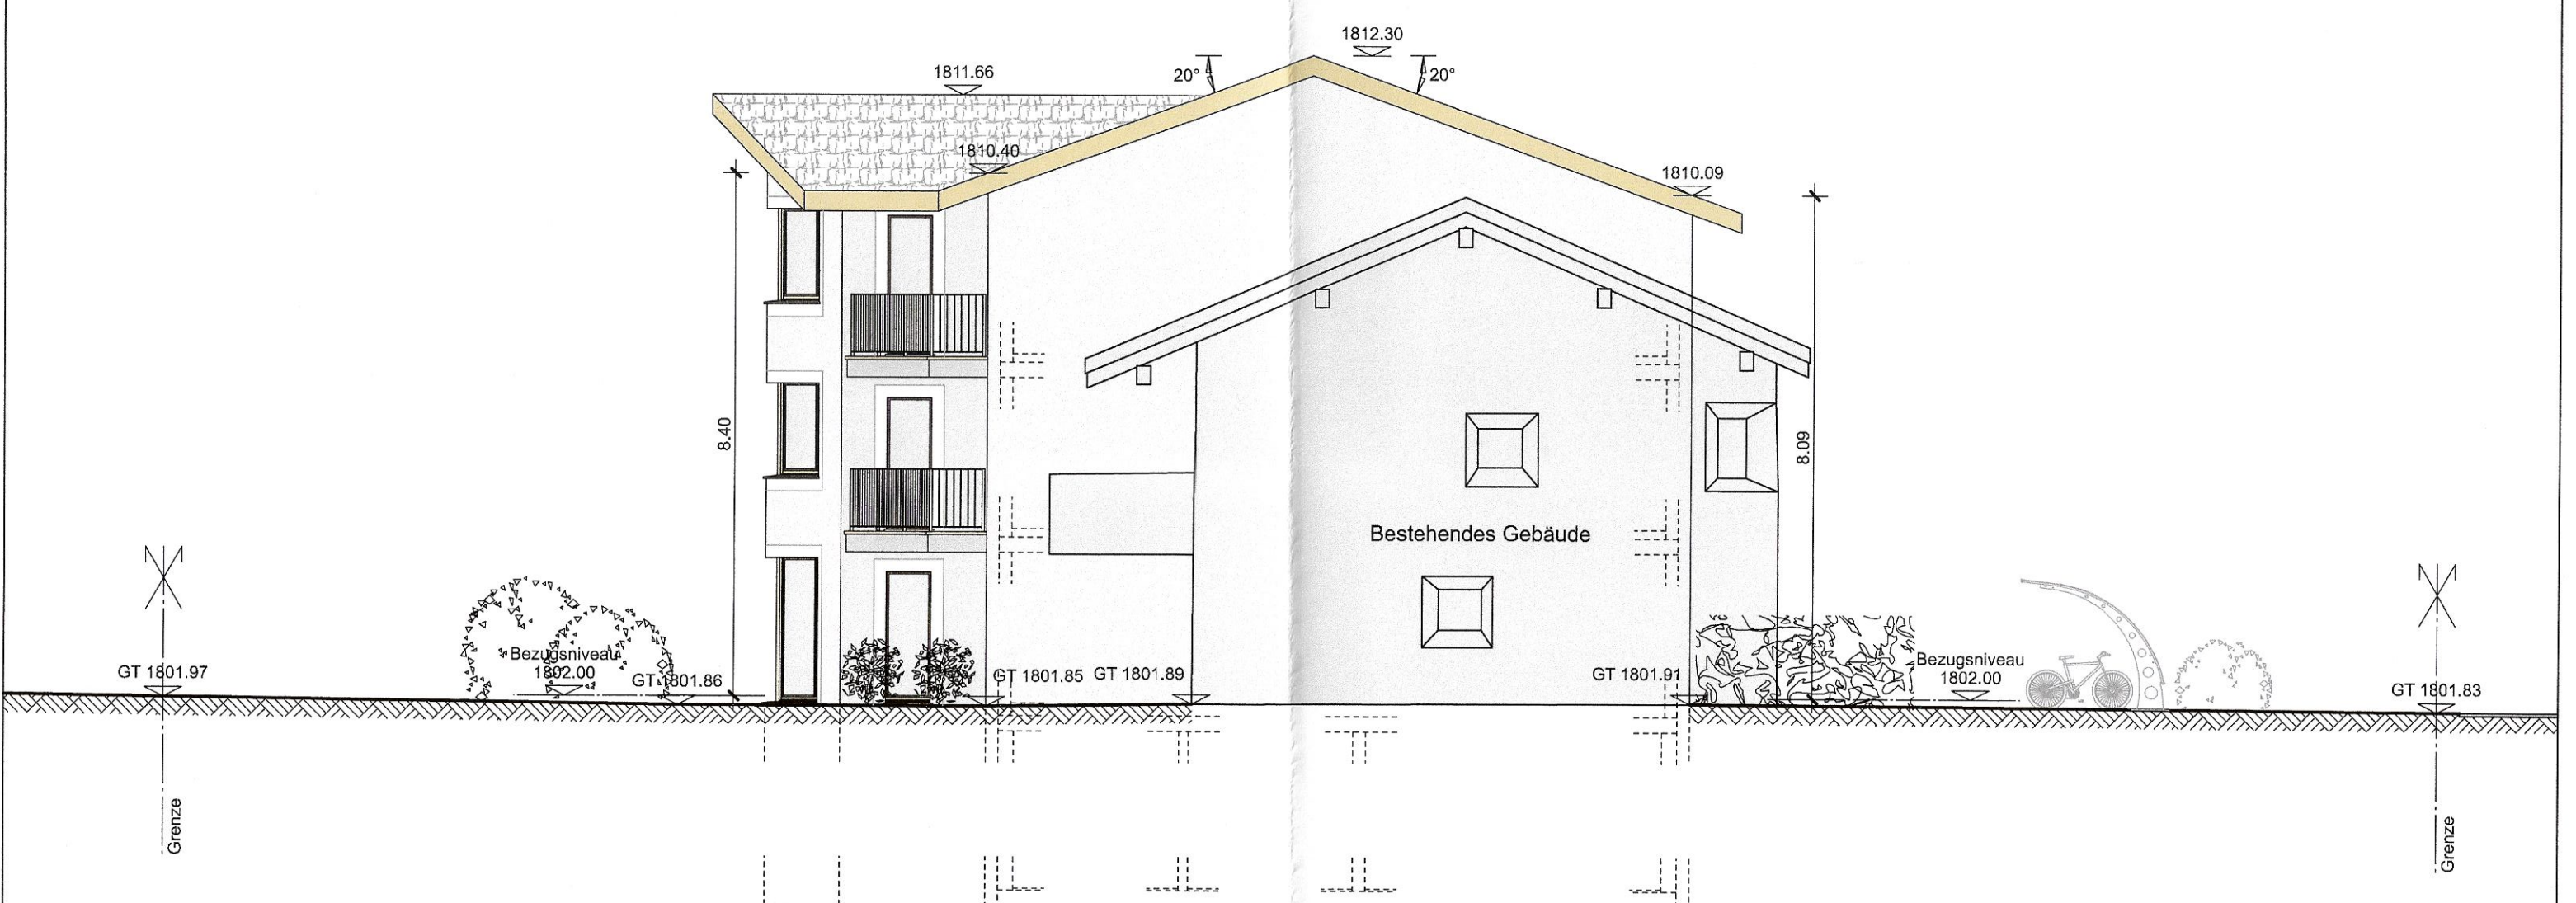

Ost-Fassade

Bauherrschaft : Grundigentümer : Architekt :

Der Gemeinde-Vorstand Sils i.E./Segl Gemeindegutshandlung: Gemeindeschreiber: St.Moritz, 28.8.2026	 16. SEP. 2020 Sils/Segl Maria, ...	 St.Moritz, 28.08.2026
--	--	------------------------------------

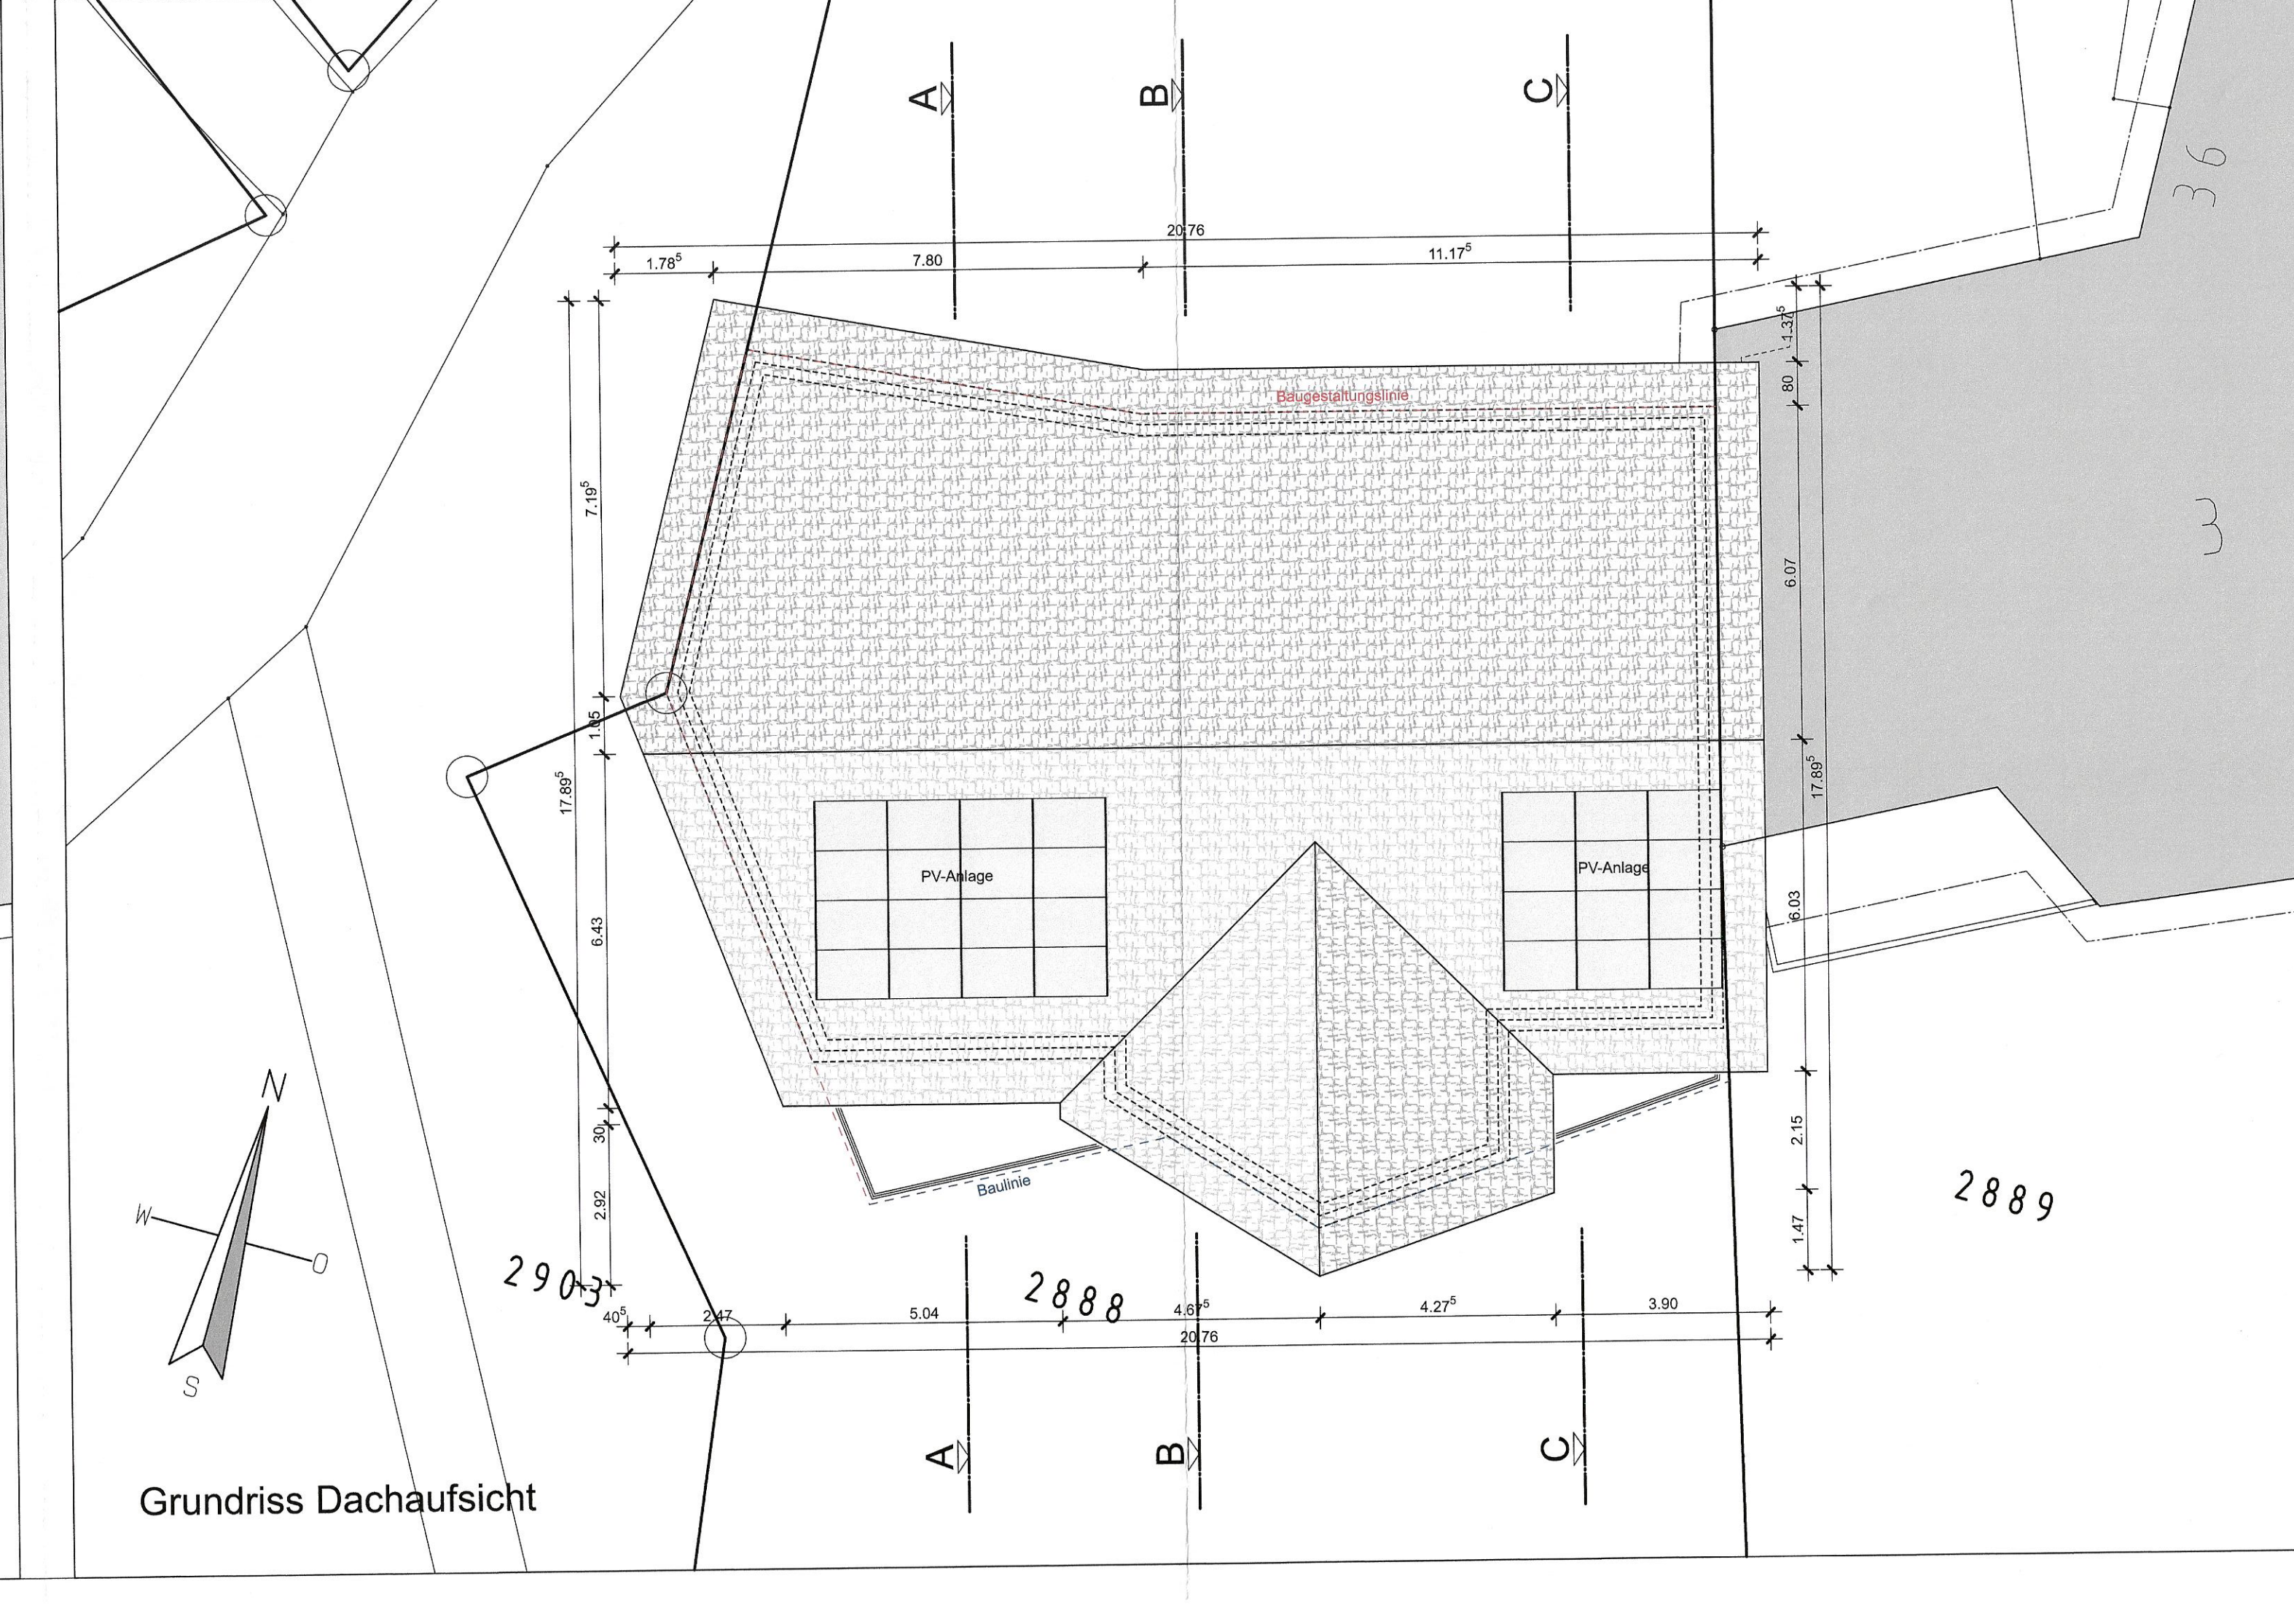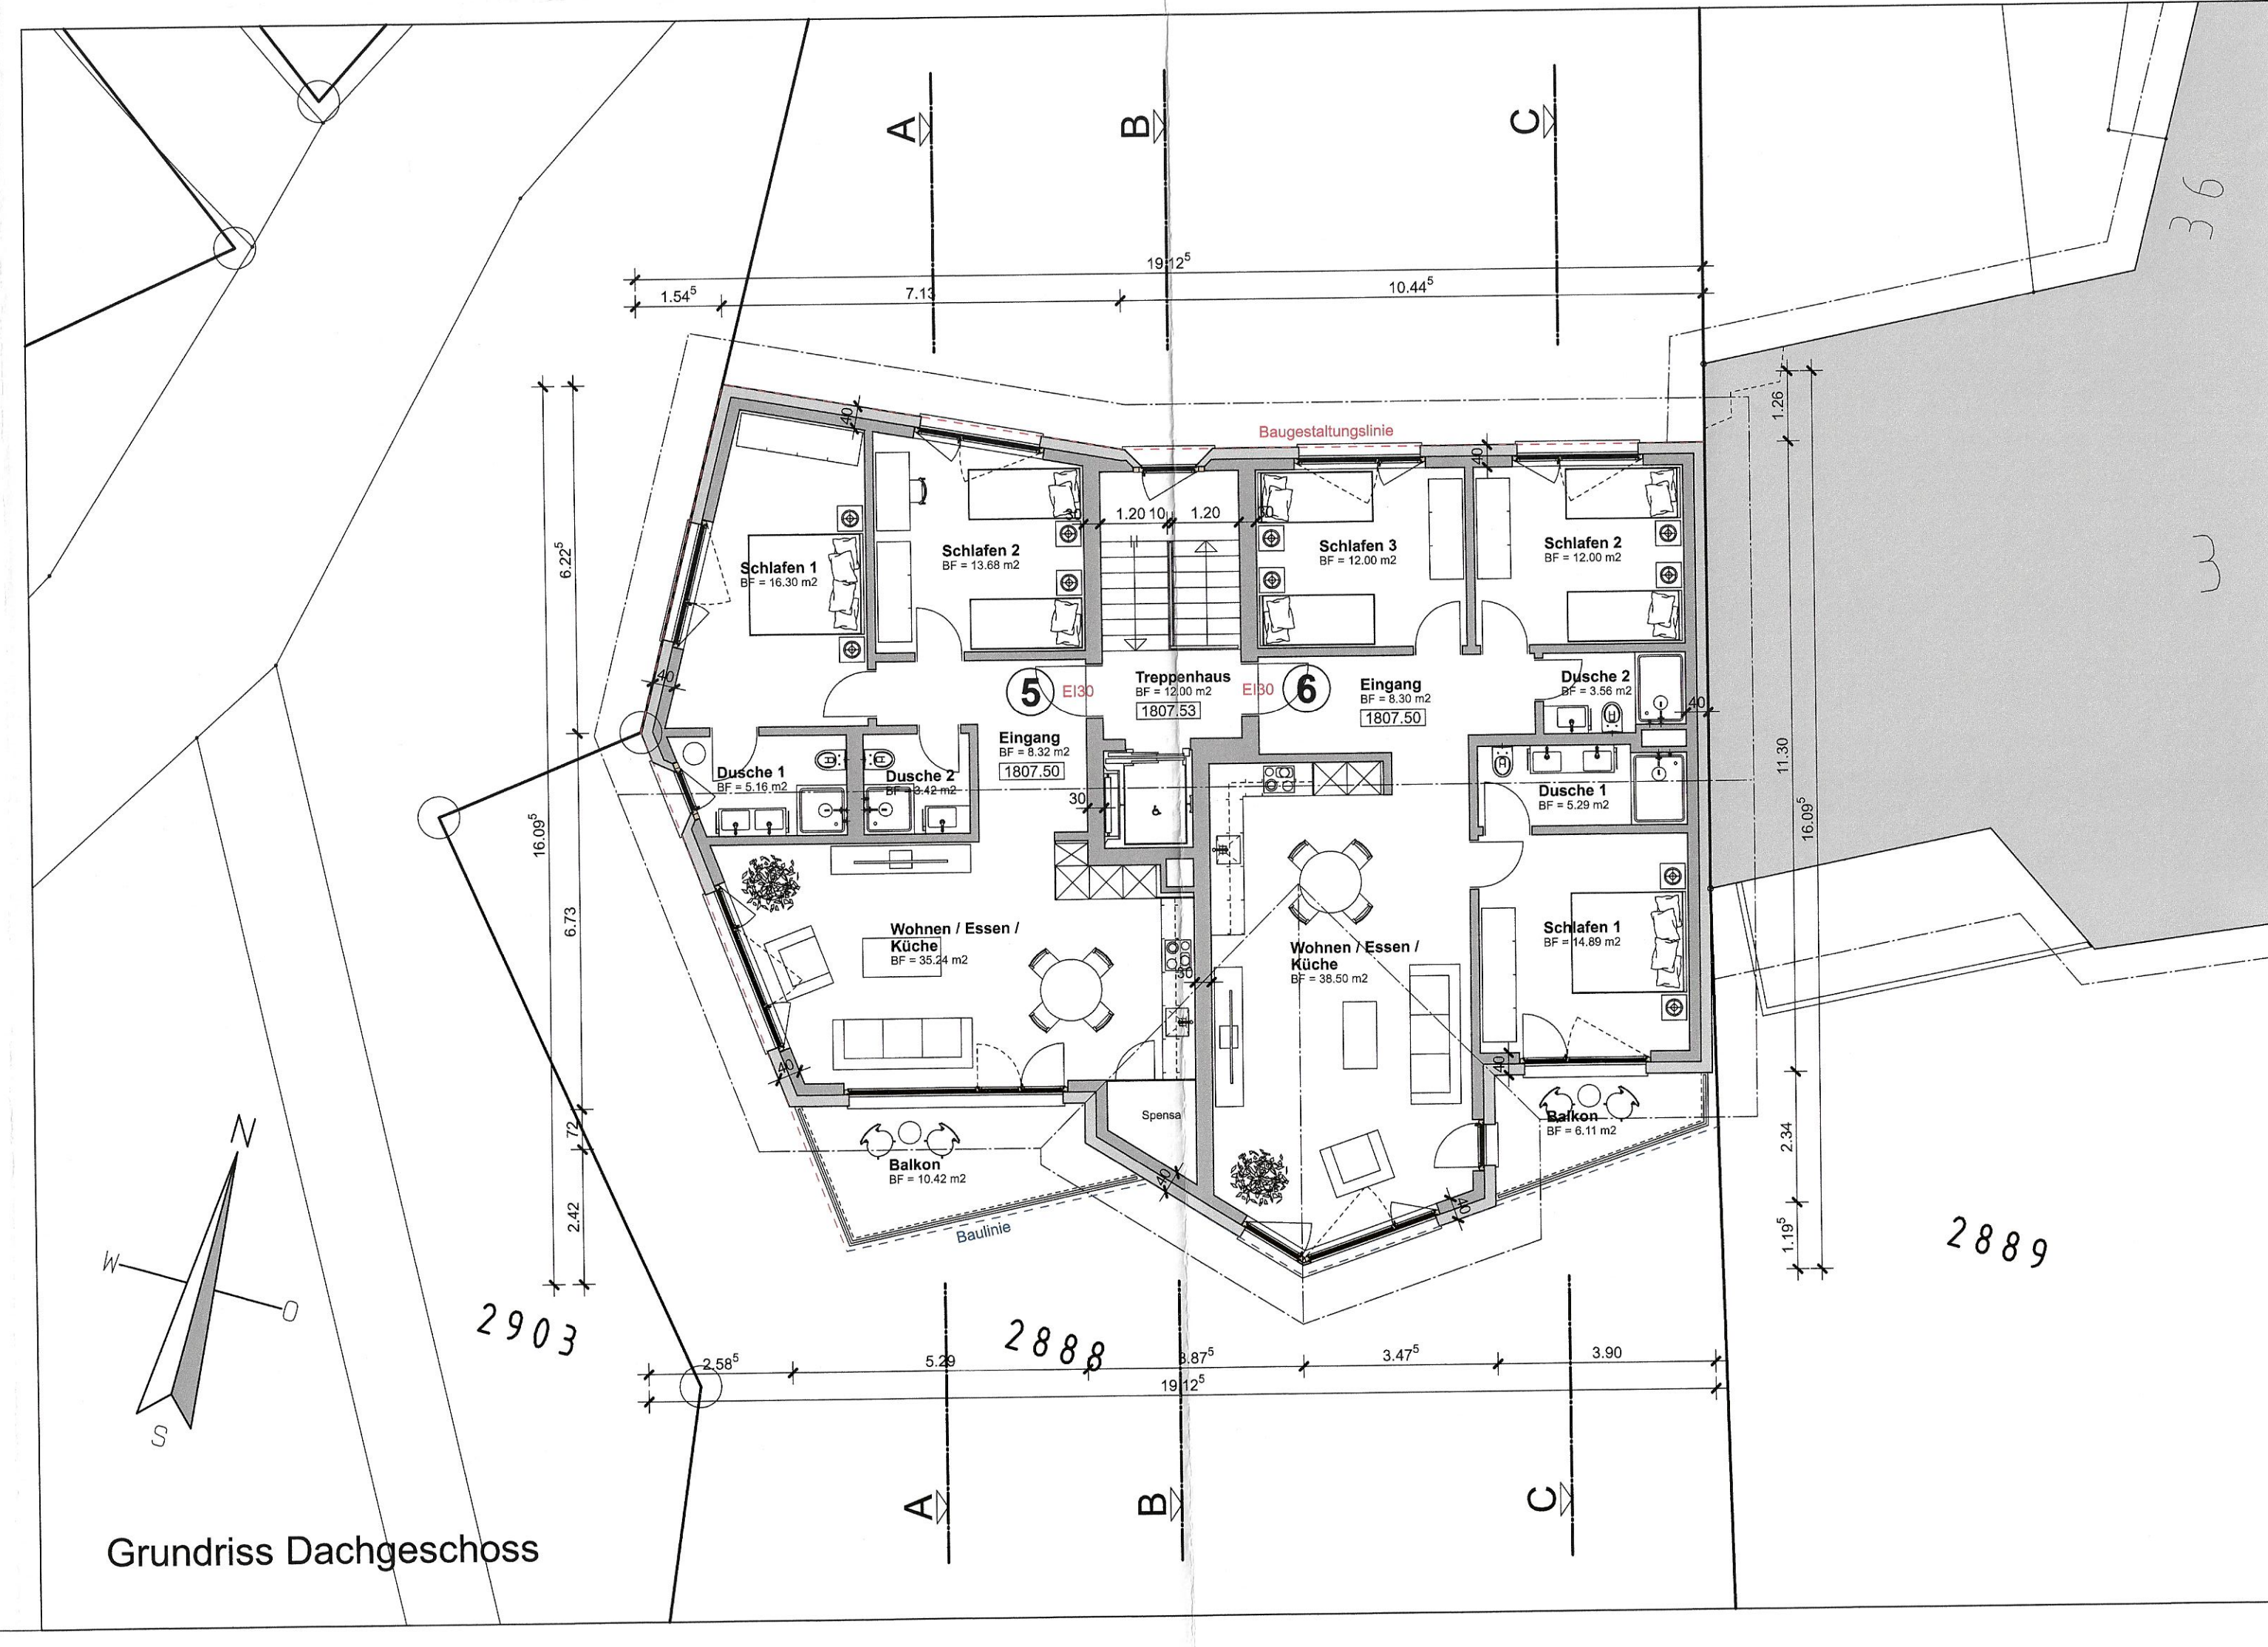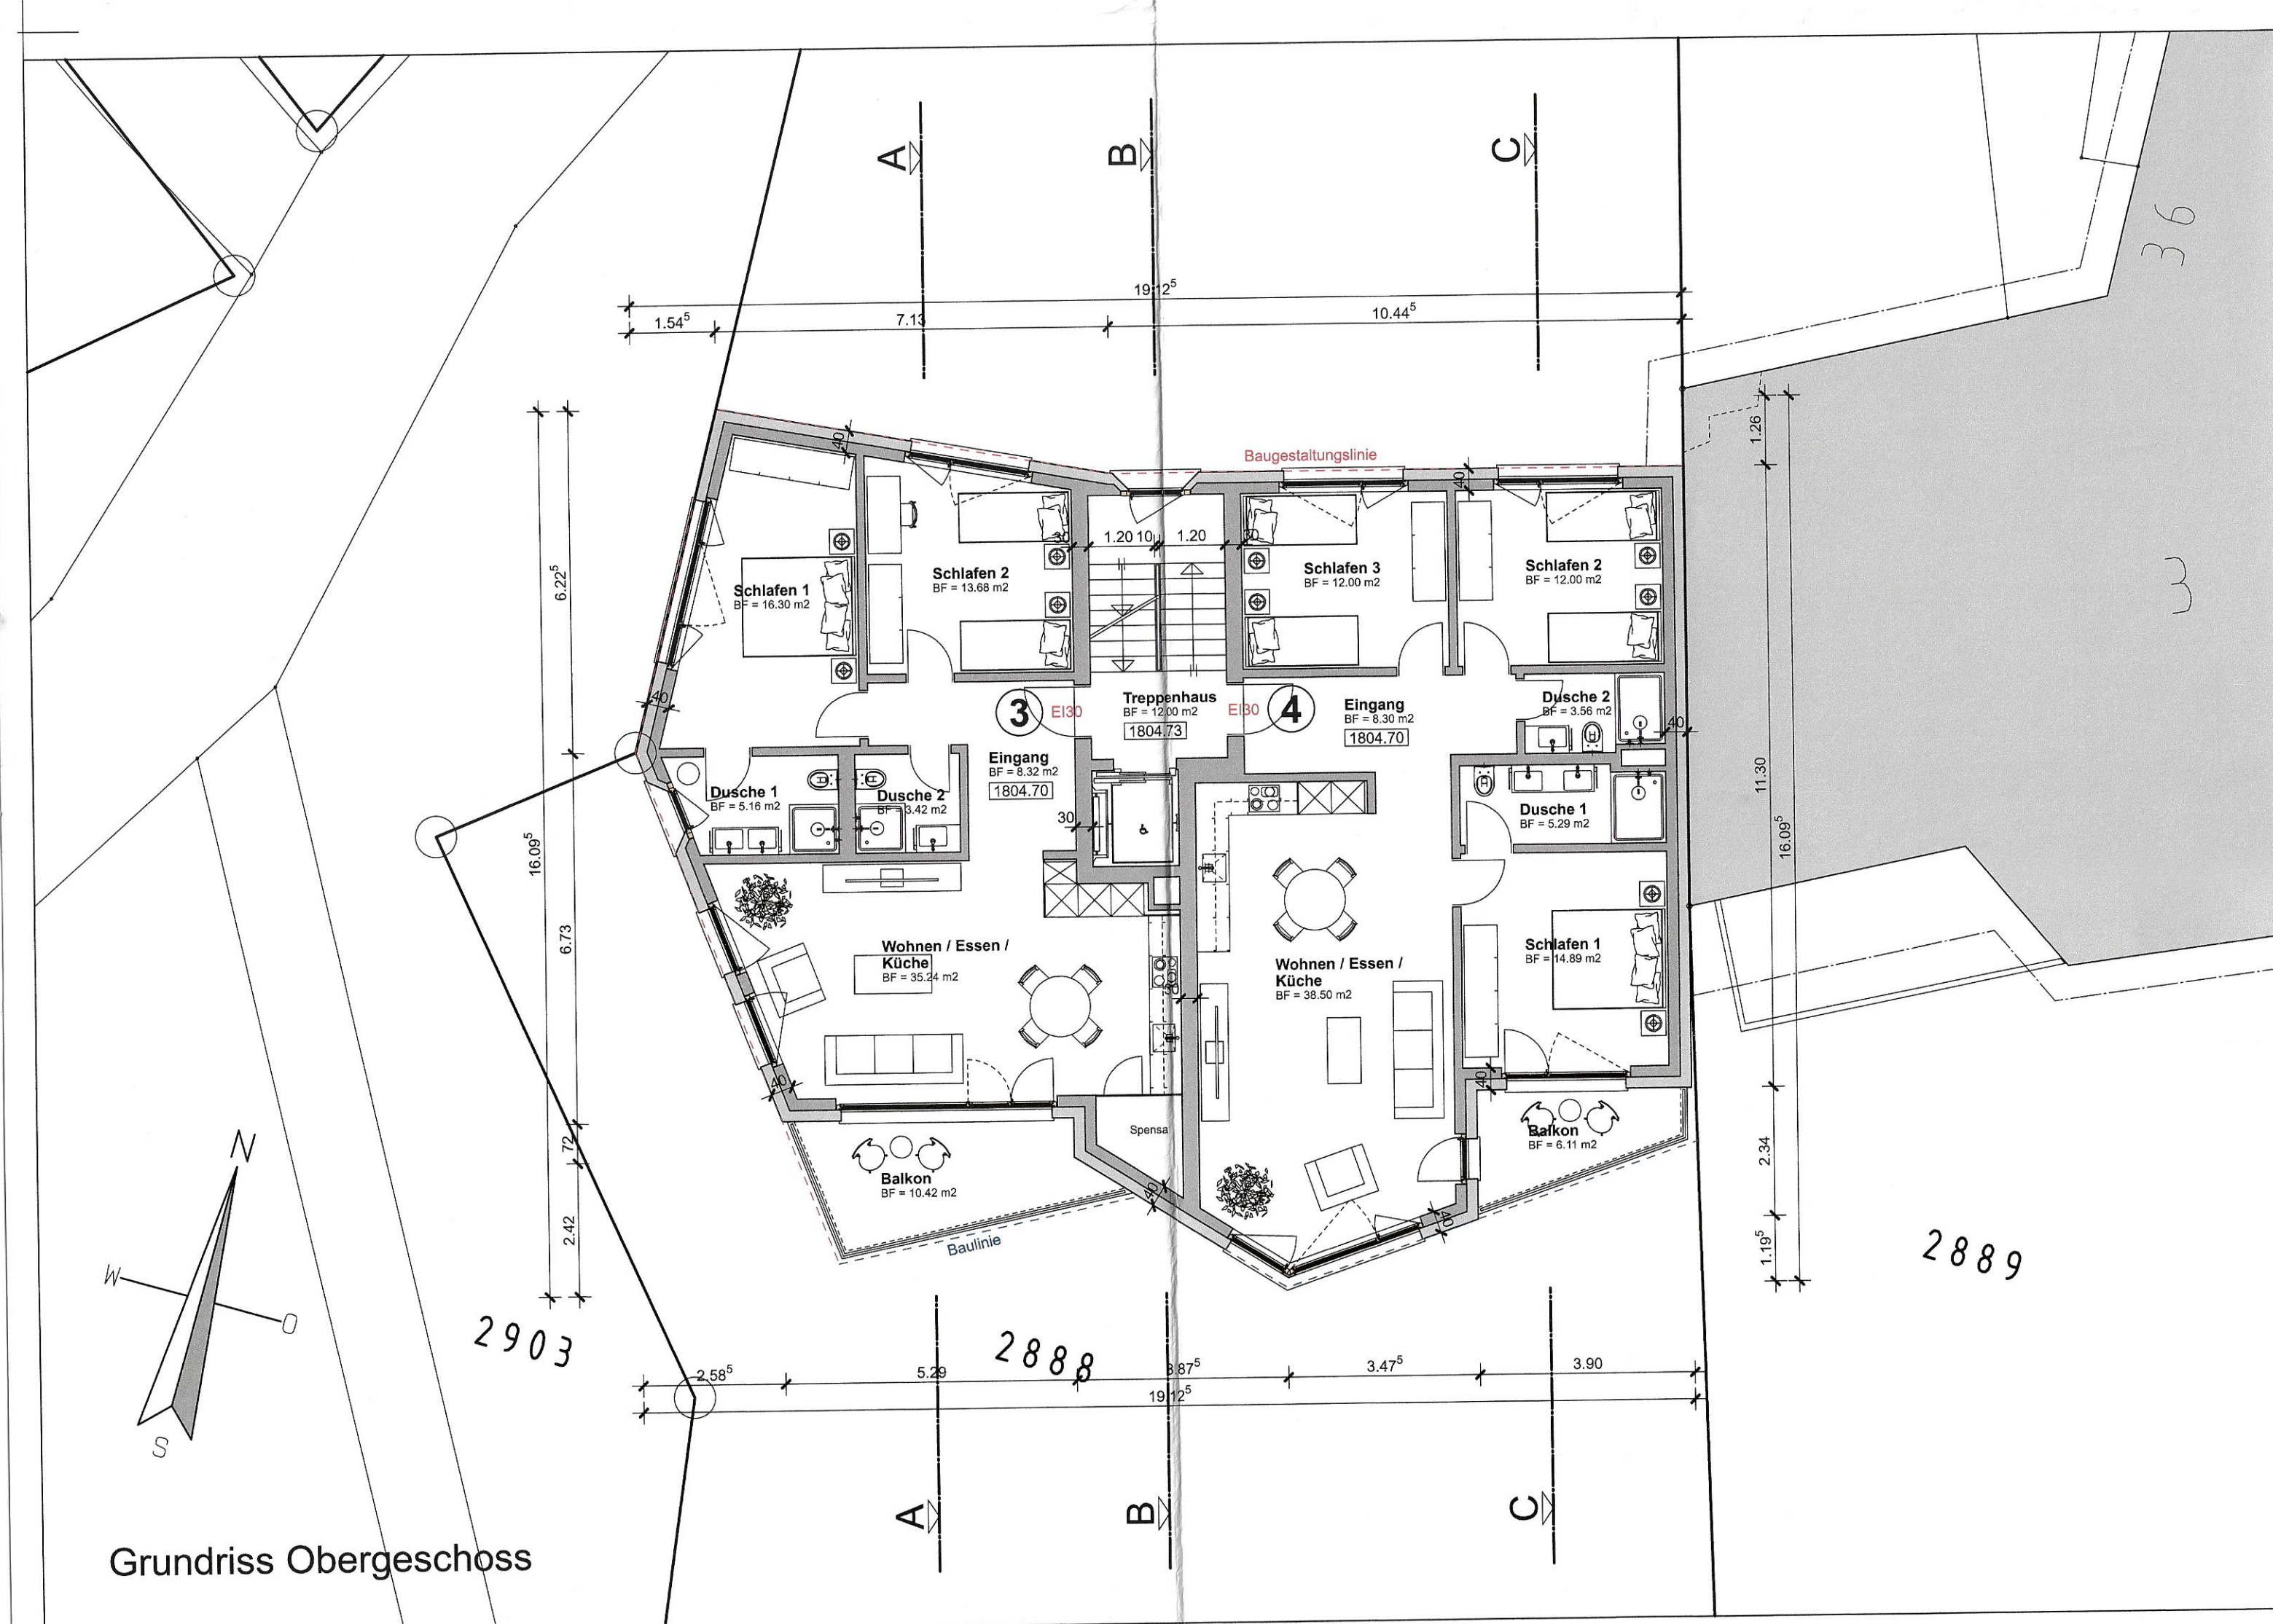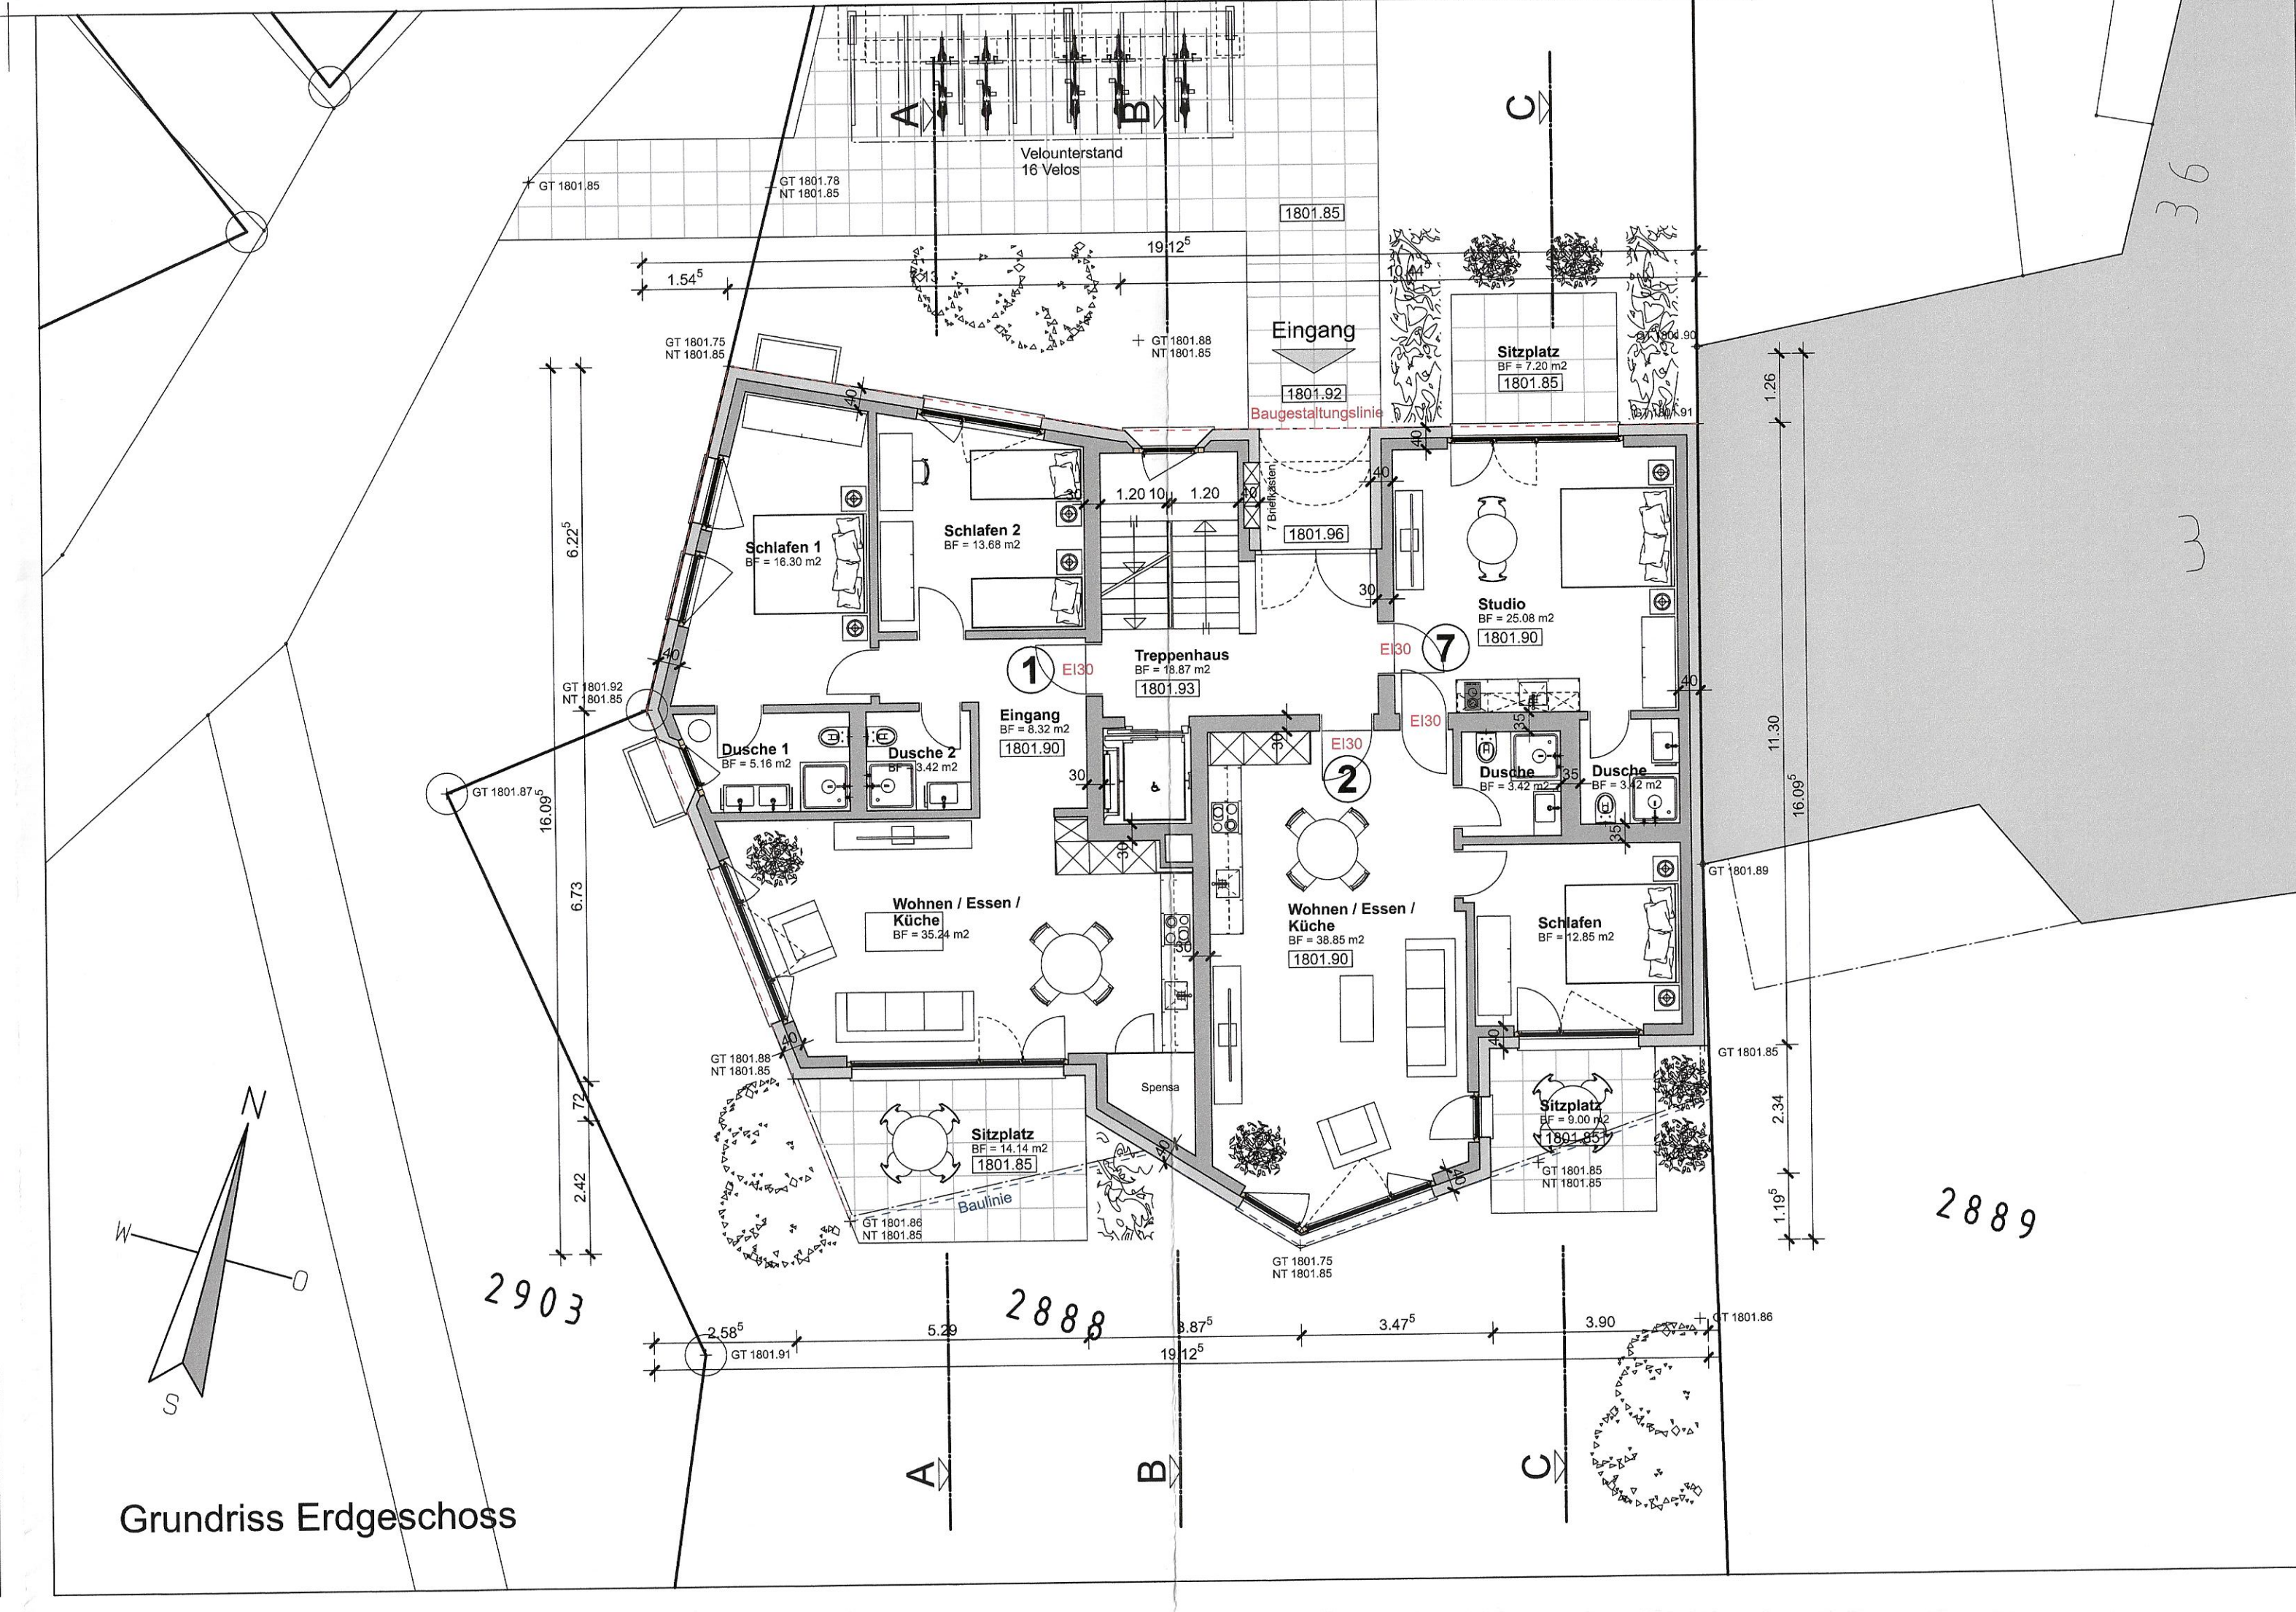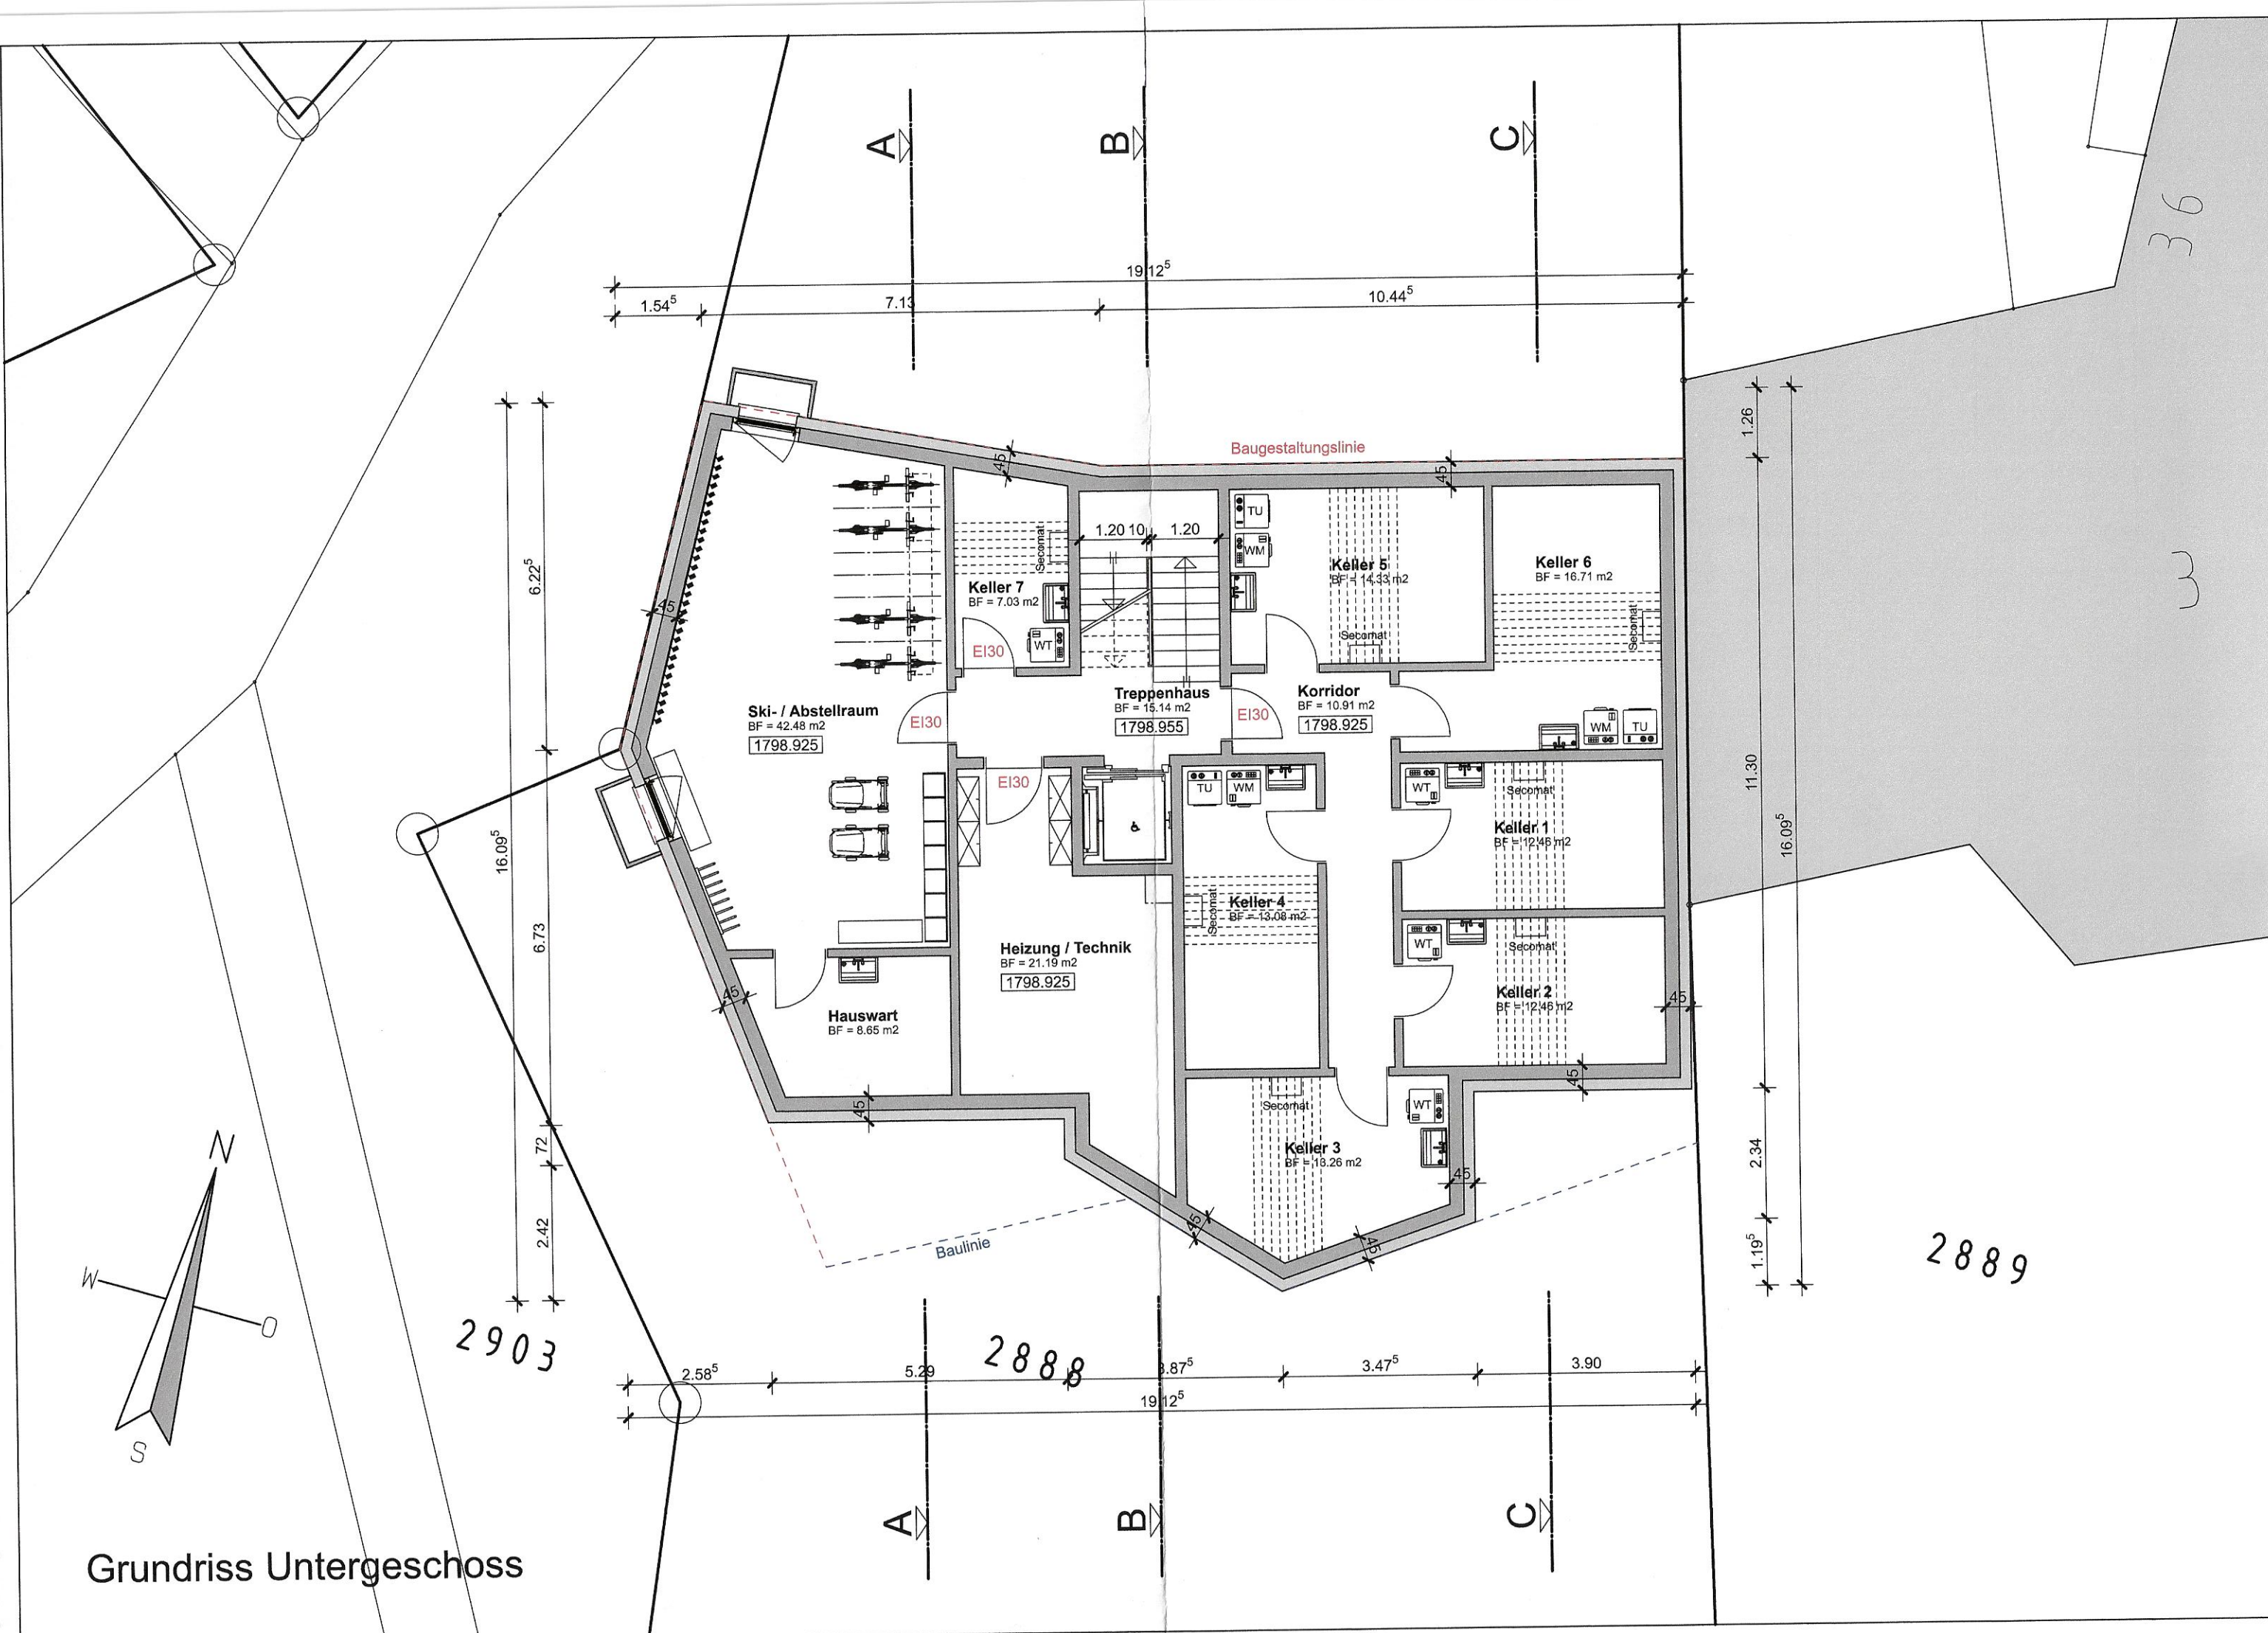



Objekt : MFH Seglias, Parzelle 2888, 7514 Sils / Segl
Bauherr : Nicol. Hartmann Immobilien AG, Via Surpunt 56, 7500 St. Moritz

Mst. : 1:100
Plan Nr. : 238-13
Grösse : 84 x 60
Datum : 12.06.2025 / jr
Rev. : 28.08.2026 / jr


Schnitte

Via Tinus 24 - CH-7500 St. Moritz
Tel +41 (0)81 834 91 91 - Mobile +41 (0)79 419 55 55
Mail info@trivella.ch - www.trivella.ch


Bauherrschaft : 
St. Moritz, 28.8.26

Grundeigentümer : Der Gemeinde-Vorstand Sils i.E./Segl
Gemeindepräsident: 
Gemeindebeschreiber: 
Sils/Segl Maria, 1.6. SEP. 2026


Architekt : 
St. Moritz, 28.08.2026

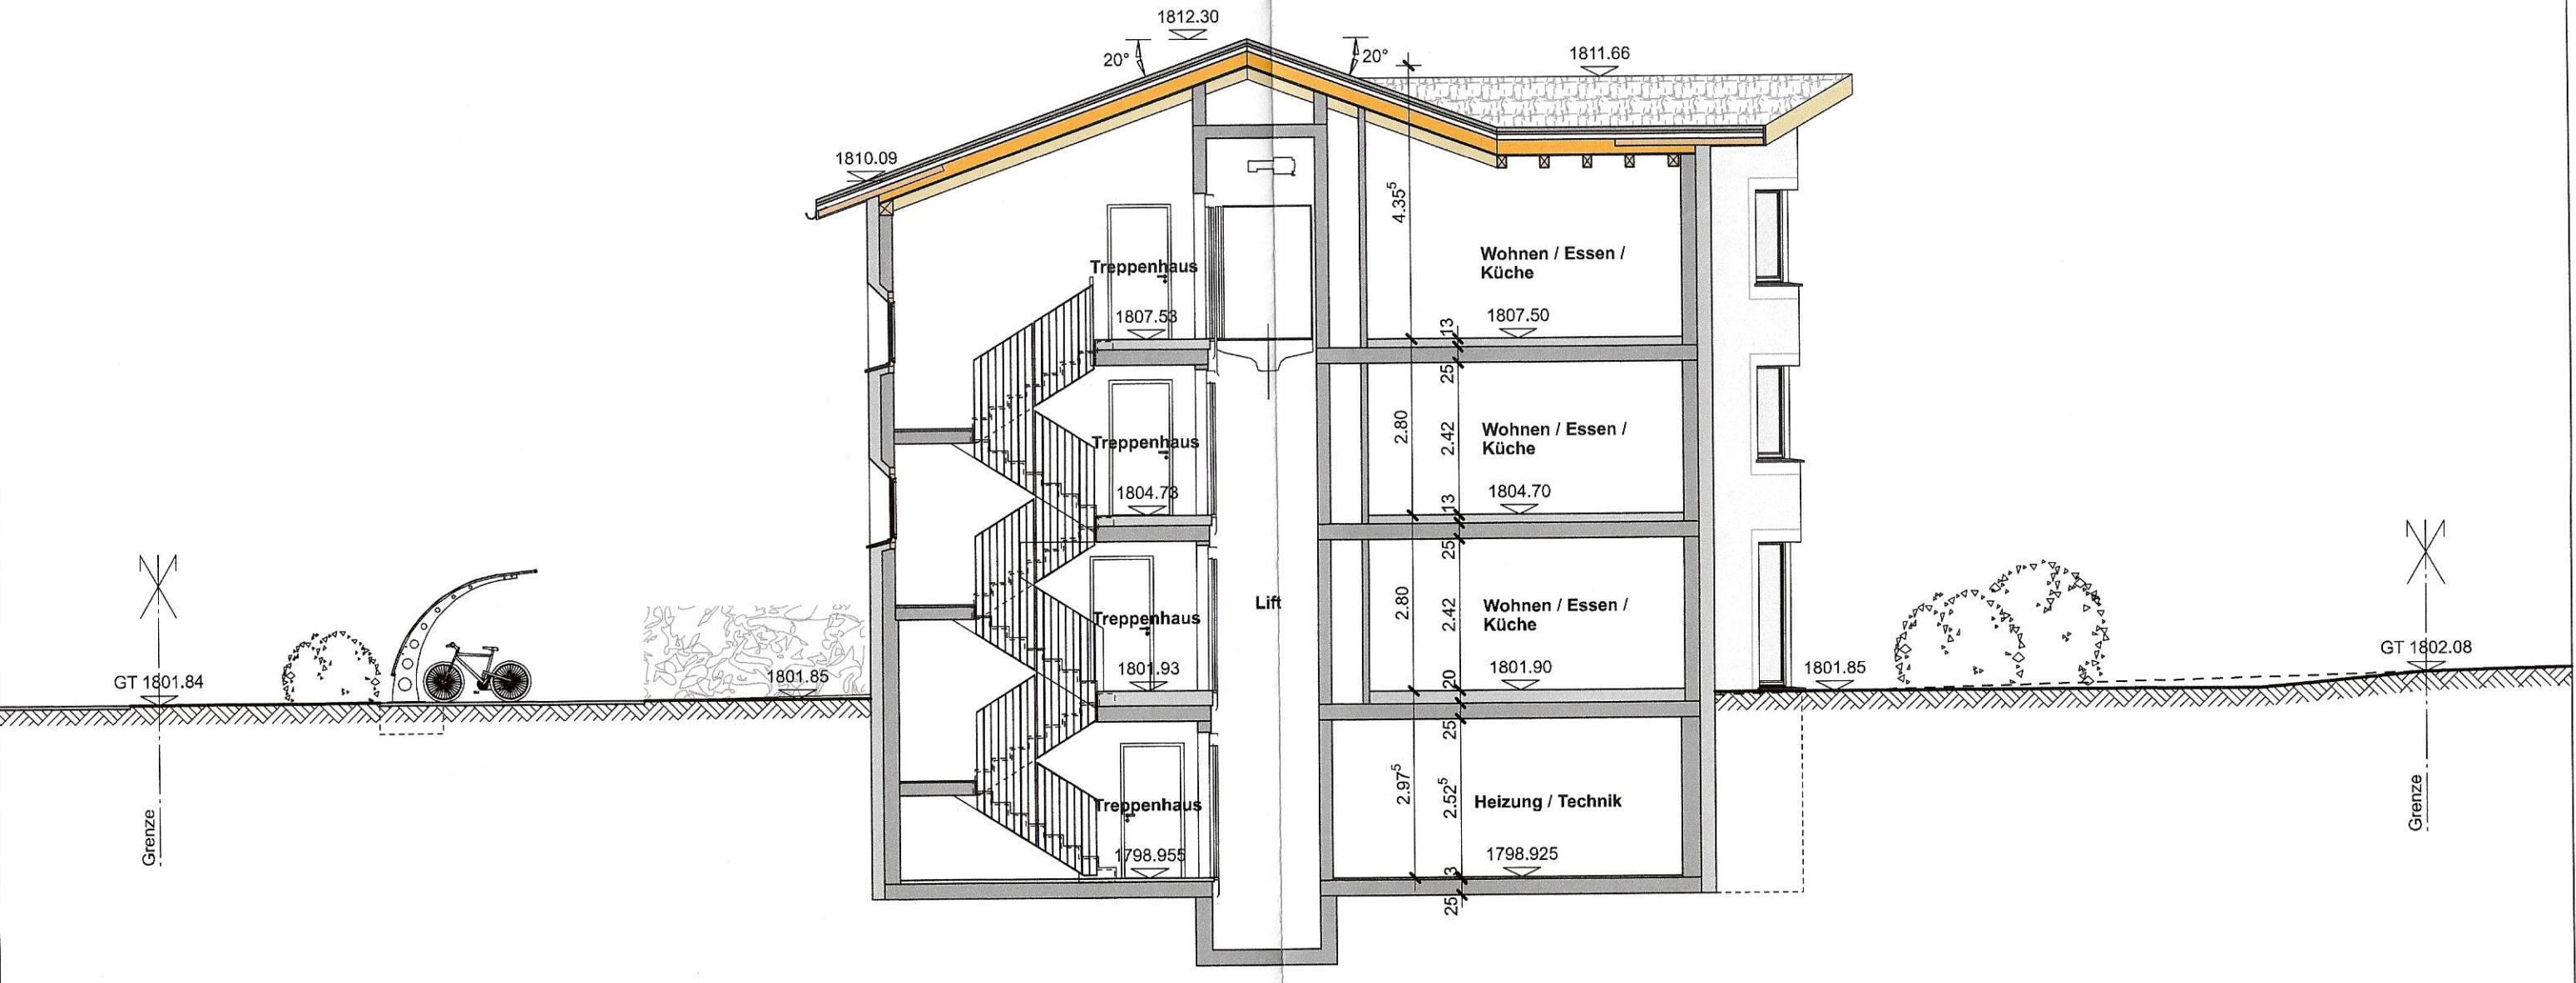

Schnitt B-B

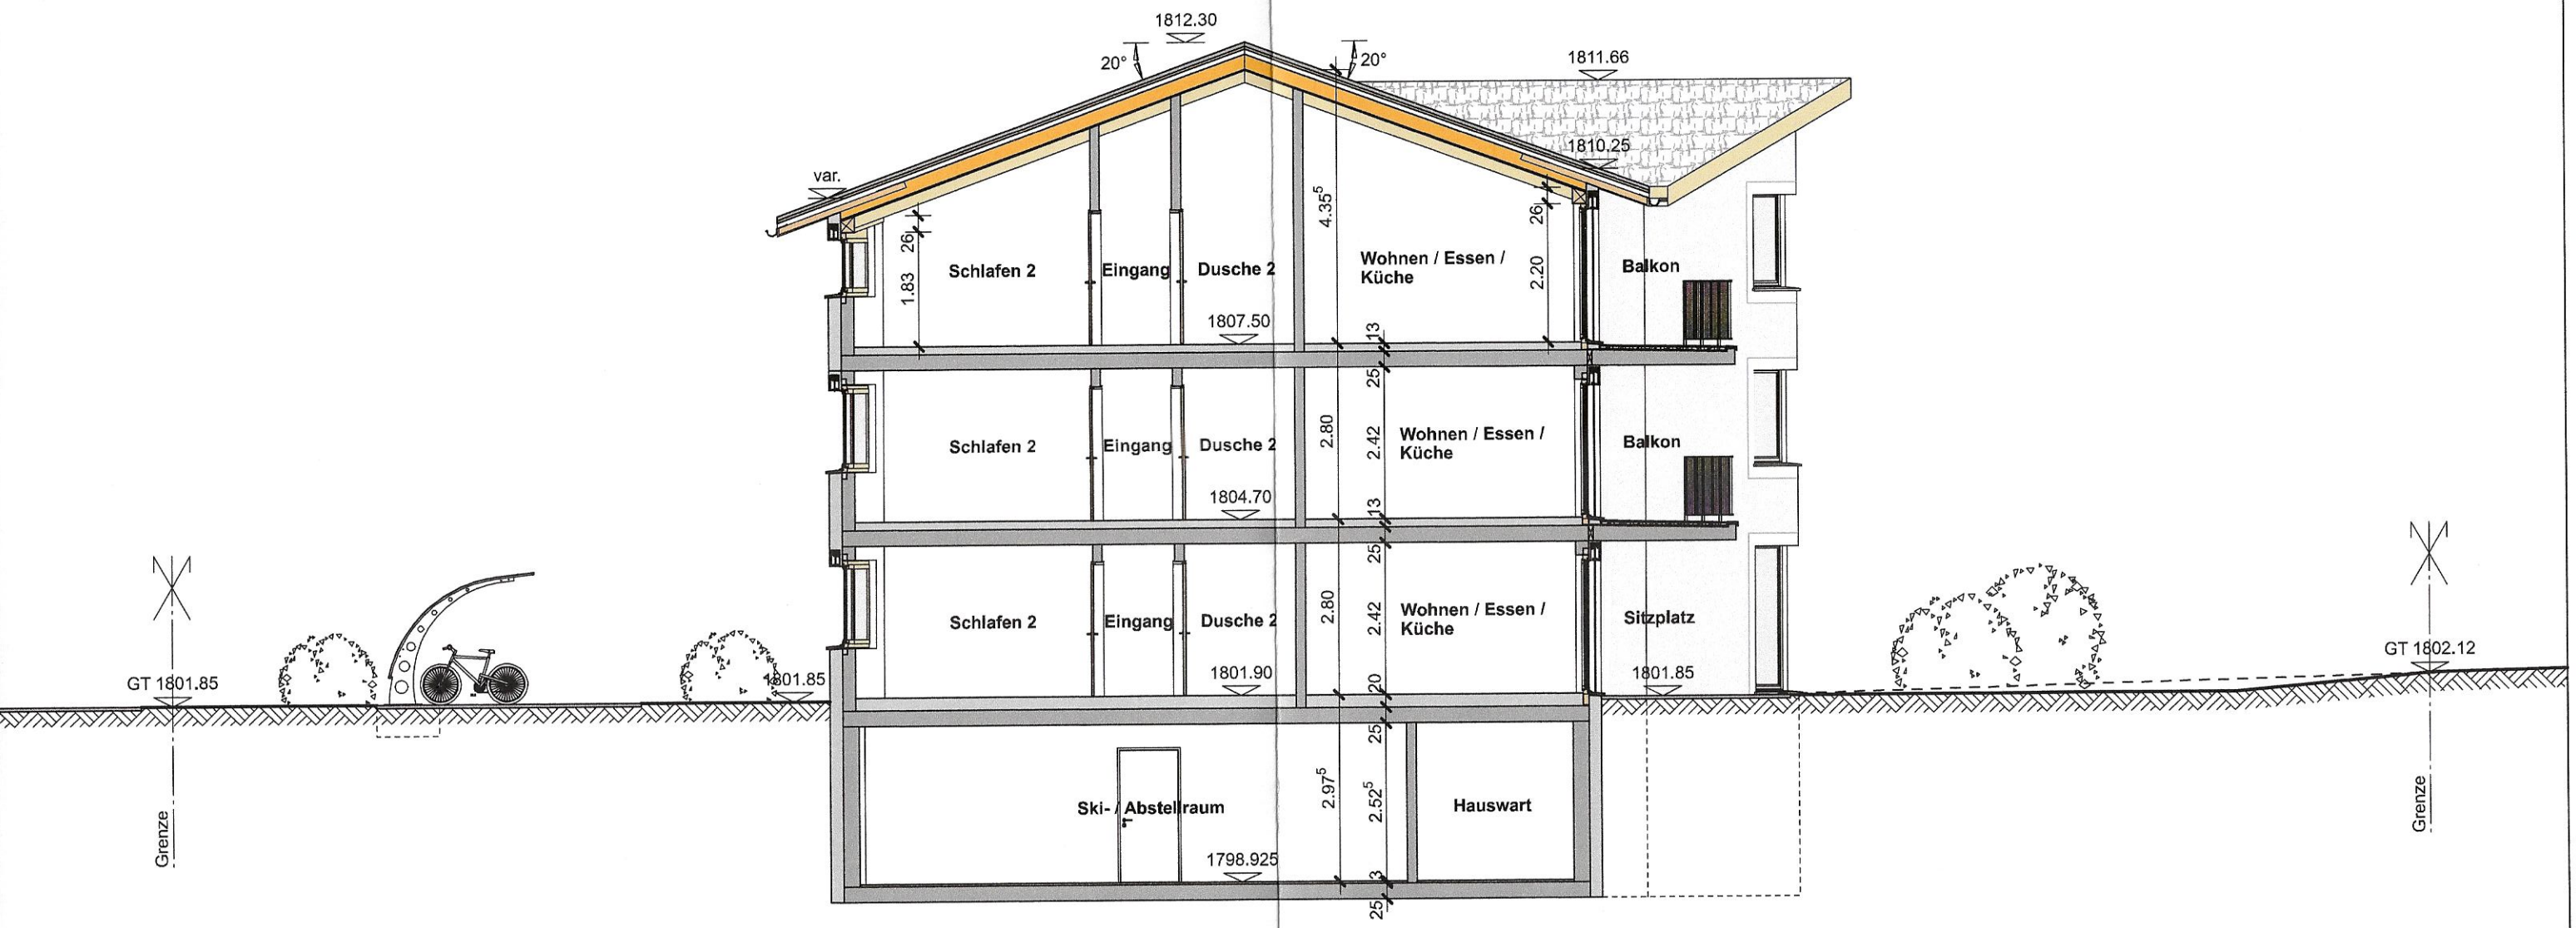

Schnitt A-A

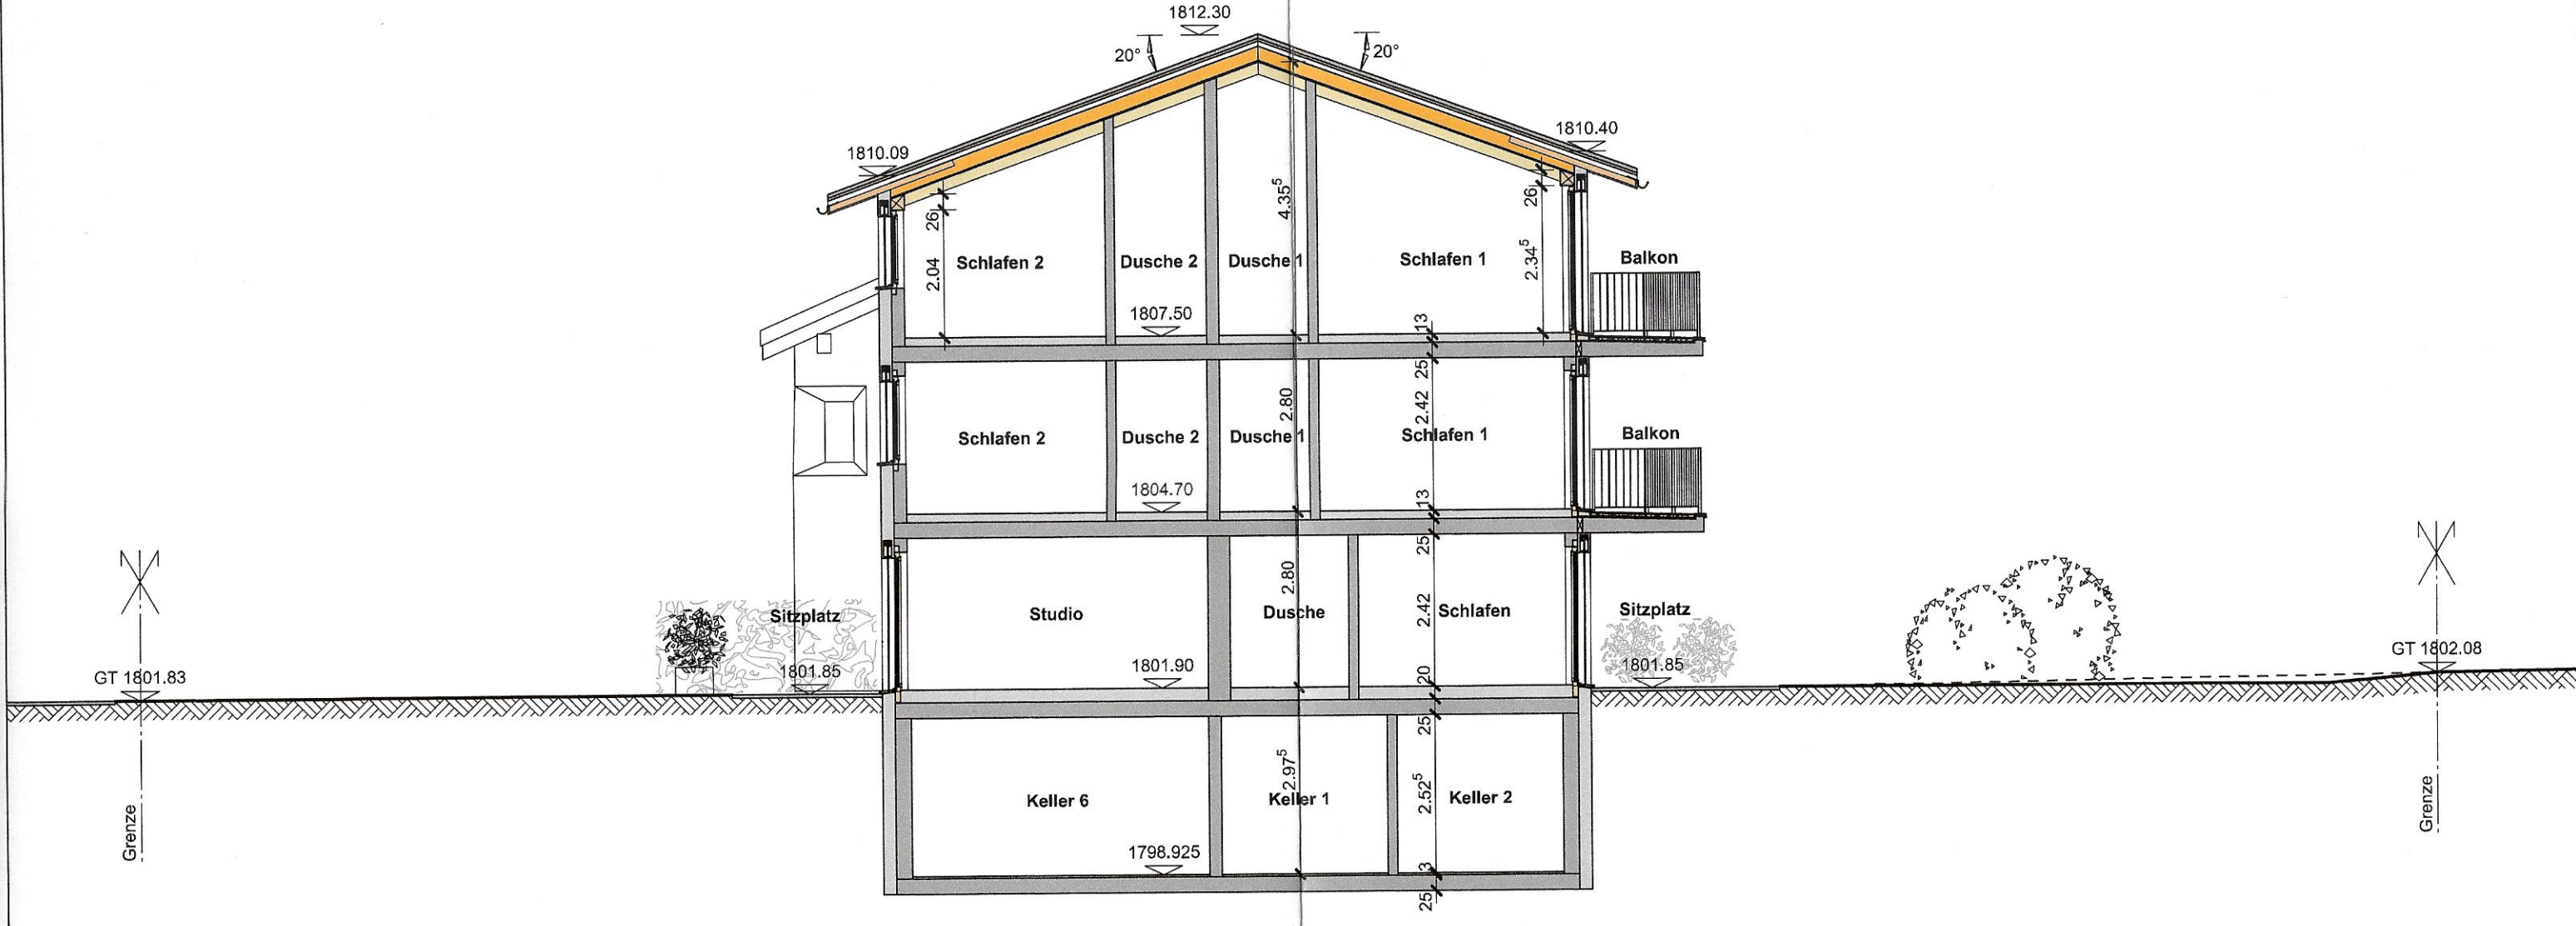

Schnitt C-C