

VARIANTE UNTERQUERUNG STRASSE UND BACH


BAUEINGABE


SITUATION 1:500

Projekt Nr.	Plan Nr.	Datum:	11.05.2020	Erstellt:	ML
200384	60	Masstab:	1:500	Geprüft:	Be
		Format:	A3	Freigegeben:	.
Index	Datum	Erstellt	Geprüft	Freigegeben	Änderung
A					
B					
C					



AFRY Schweiz AG
Via Cuorta 2
CH-7500 St. Moritz
Tel. +41 81 838 80 80
stmoritz@afry.com www.afry.ch

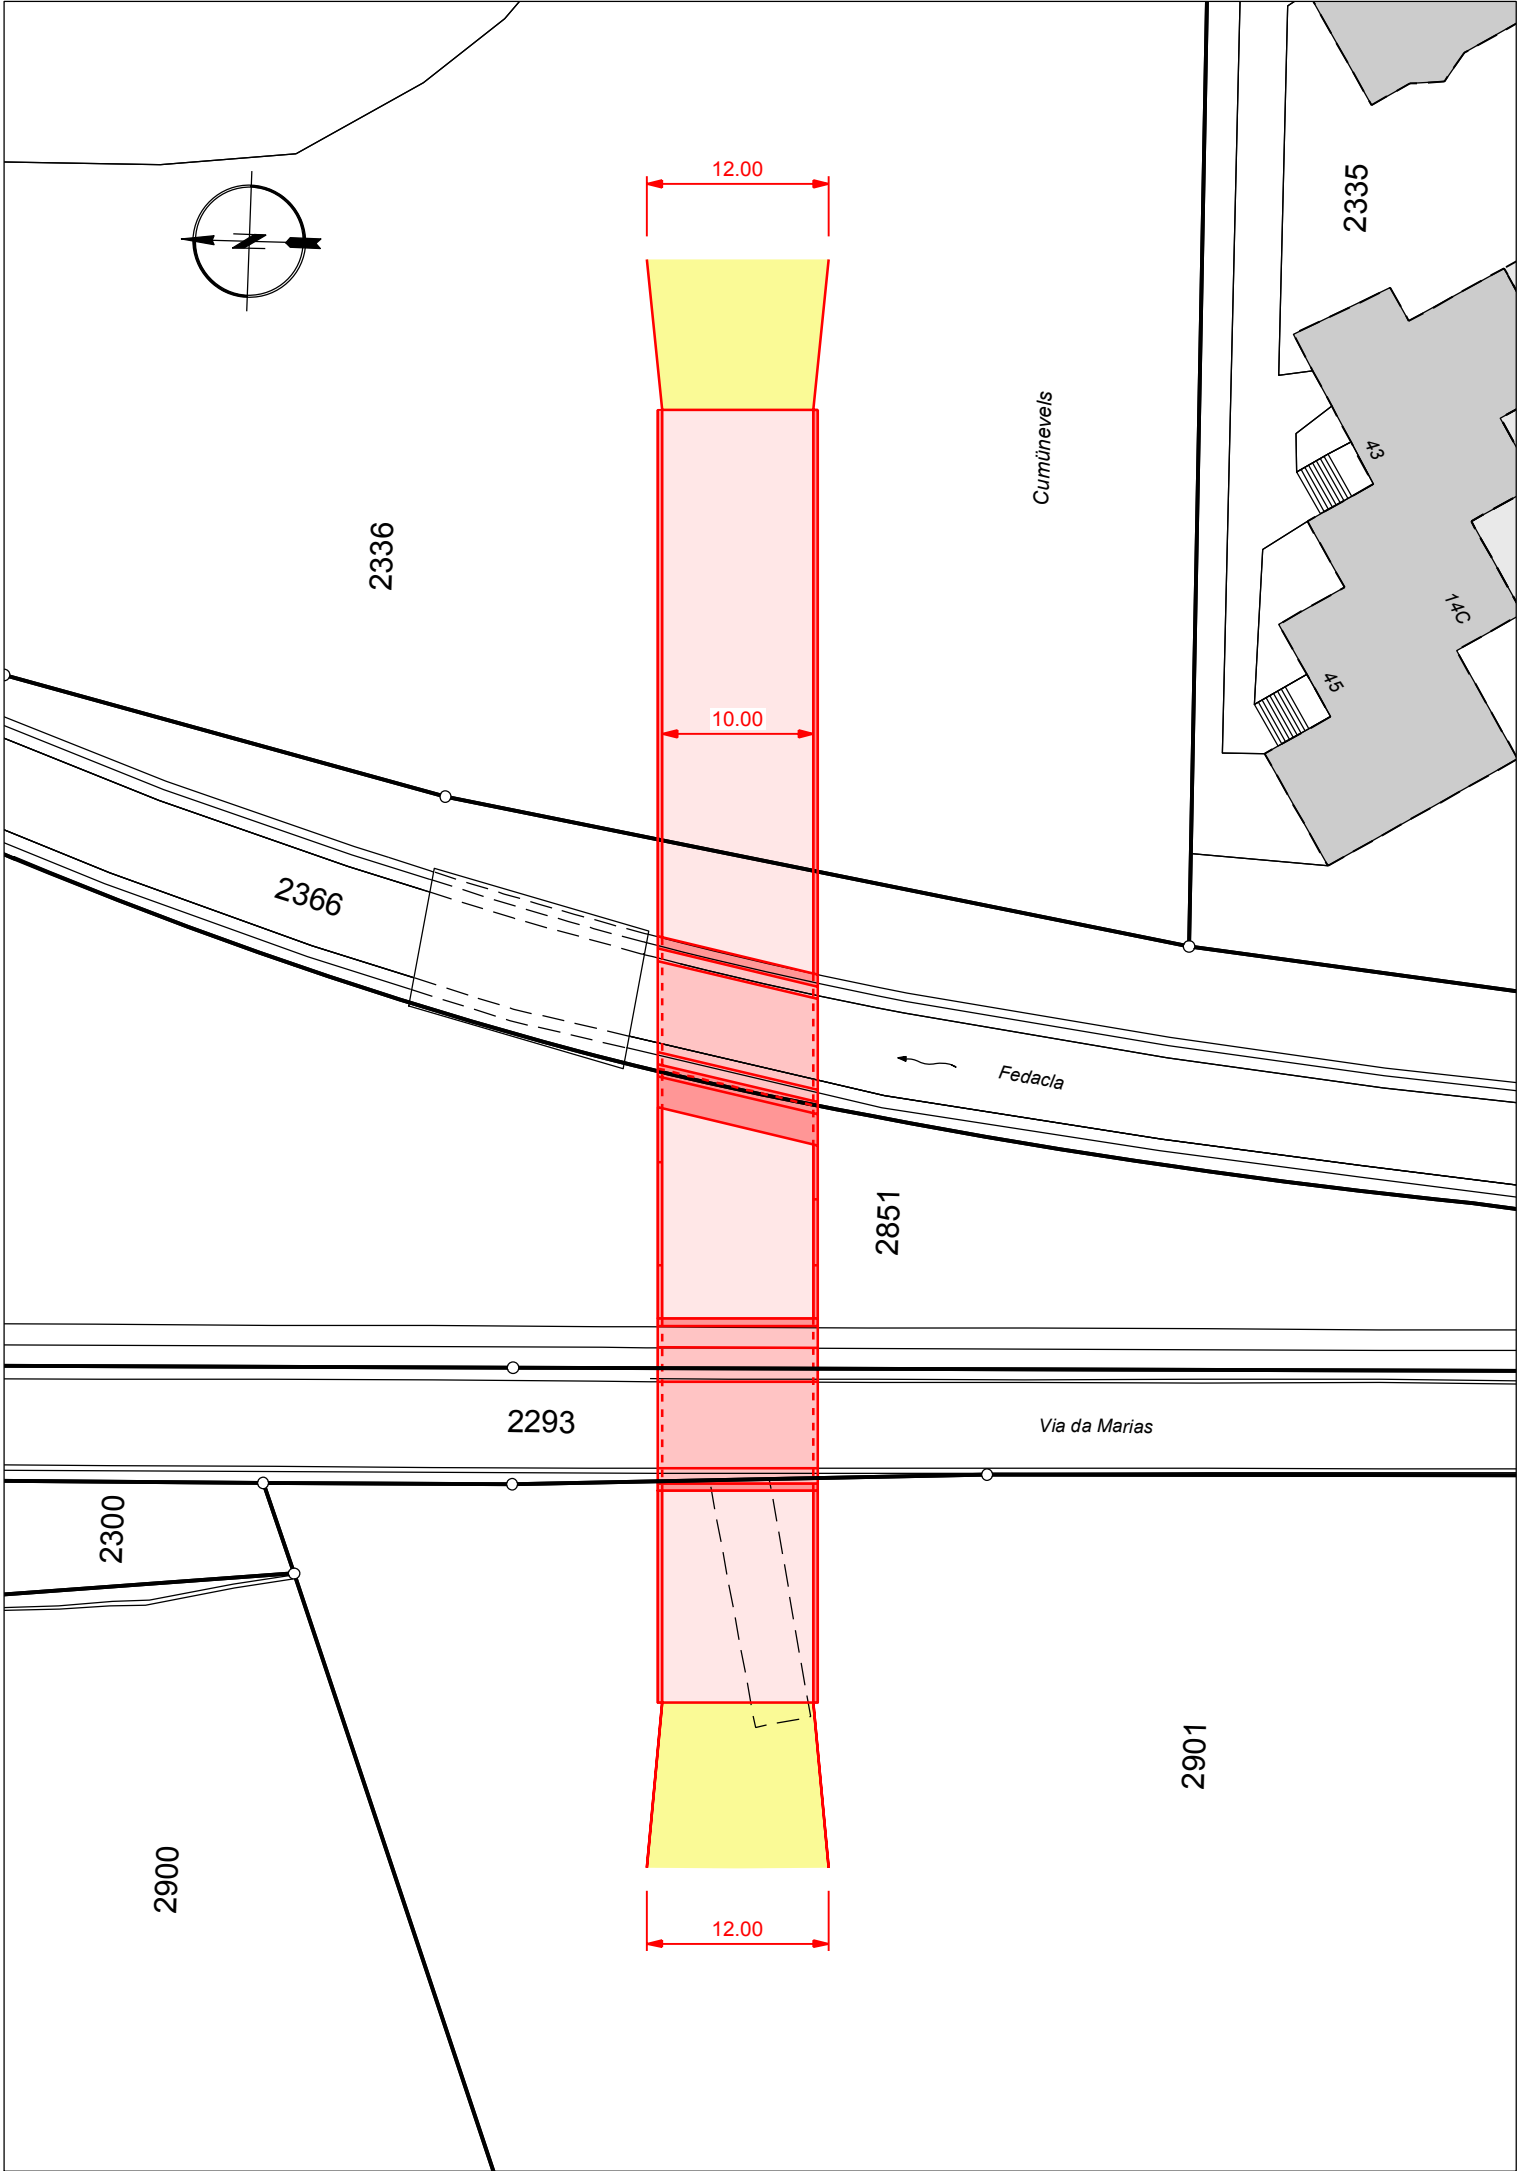

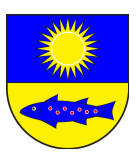

VARIANTE UNTERQUERUNG STRASSE UND BACH

BAUEINGABE

SITUATION 1:250

Projekt Nr.	Plan Nr.	Datum:	11.05.2020	Erstellt:	ML
200384	61	Massstab:	1:250	Geprüft:	Be
		Format:	60 x 105	Freigegeben:	.
Index	Datum	Erstellt	Geprüft	Freigegeben	Änderung
A					
B					
C					

AFRY

AFRY Schweiz AG
Via Cuorta 2
CH-7500 St. Moritz
Tel. +41 81 838 80 80
stmoritz@afry.com www.afry.ch

Legende

bestehend

projektiert

Meteorwasserleitung

Schmutzwasserleitung

Wasserleitung

Elektro-Leitung


Swisscom-Leitung



BAUEINGABE

LÄNGENPROFIL 1:250

 **AFRY**
ĀF PÖVRY

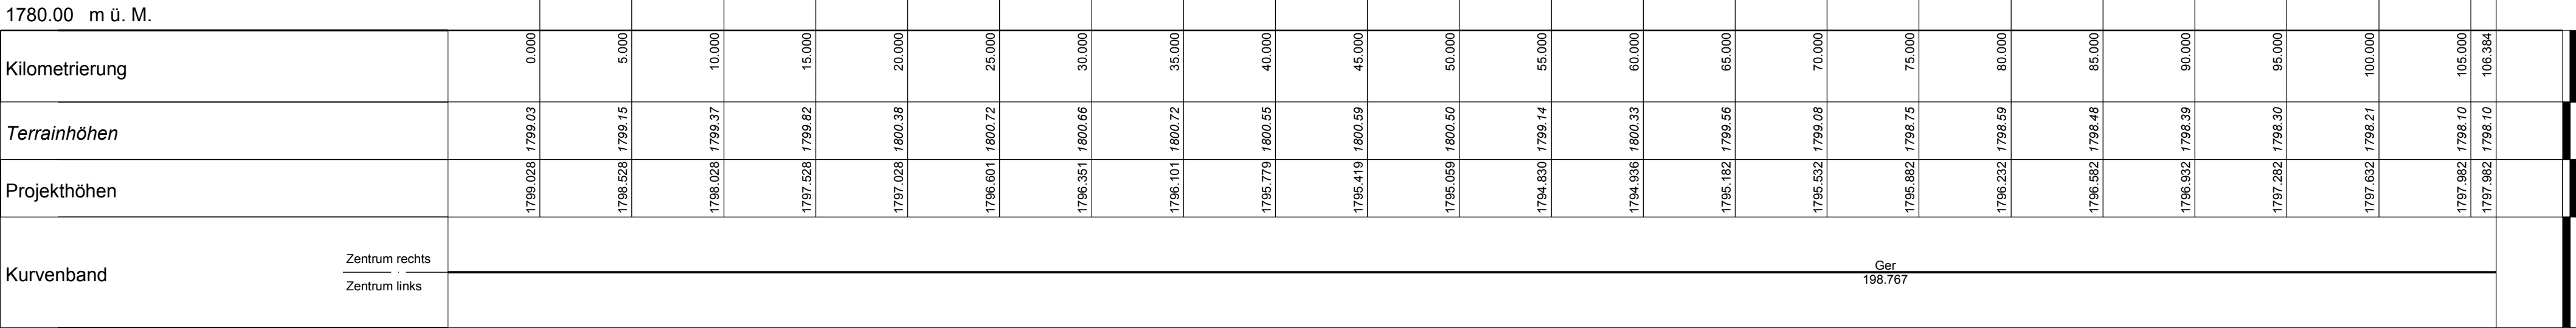



VARIANTE UNTERQUERUNG STRASSE UND BACH

BAUEINGABE

QUERPROFILE 1: 100

Projekt Nr.	Plan Nr.	Datum:	11.05.2020	Erstellt:	ML
200384	63	Masstab:	1:100	Geprüft:	Be
		Format:	30 x 63	Freigegeben:	.
Index	Datum	Erstellt	Geprüft	Freigegeben	Änderung
A					
B					
C					



AFRY Schweiz AG
Via Cuorta 2
CH-7500 St. Moritz
Tel. +41 81 838 80 80
stmoritz@afry.com www.afry.ch

