



Kanton Graubünden
Gemeinde Sils i. E. / Segl

Teilrevision Ortsplanung

Föglias

Genereller Gestaltungsplan

1:1000

Von der Gemeindeversammlung angenommen am: 21. Juni 2012

Der Gemeindepräsident:



Der Gemeindegeschreiber:

Von der Regierung genehmigt am: 22.1.13, RB 50

Der Präsident:

Der Kanzleidirektor:



Legende Genereller Gestaltungsplan

	Etappe 1
	Etappe 2
	Baubereich I
	Baubereich II
	Baubereich für besondere Bauten
	Bebauungsrichtung
	Bodenkote Hof
	Kote maximale Gebäudehöhe
	Baugestaltungslinie A
	Baugestaltungslinie B
	Lawinenschutzwand
	Palisadenzaun
	Flächgleicher Landtausch
	Parzellengrenze aufgehoben
	Parzellengrenze neu

Hinweise

	Perimeter Föglias
	Bauzone
	Forstwirtschaftszone
	Gewässer
	Schnitt
	Unverbindliches Richtprojekt
	Übrige Inhalte gemäss rechtskräftiger Nutzungsplanung



Davous Muntatsch

Föglas

2099

2314

(2912)

(2922)

(2908)

2313

2934

2315

2312

2311

2368

2369


A

B


A

B

N

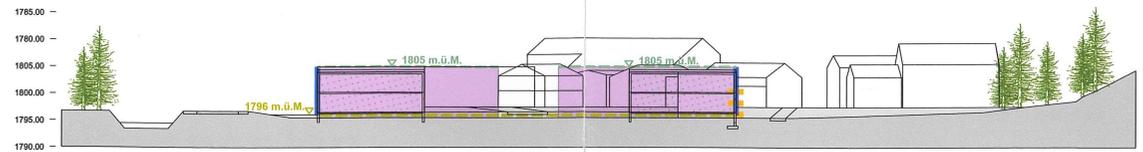

Schnitt A-A

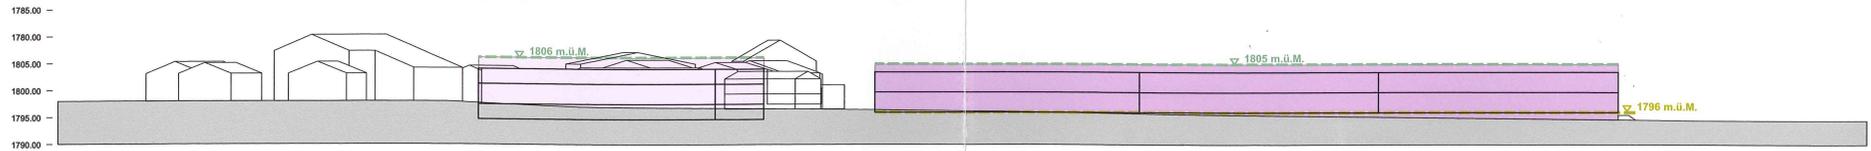

Schnitt B-B