KANTON GRAUBÜNDEN
GEMEINDE SILS I.E.

WASSERVERSORGUNG SILS IM ENGADIN

WASSERVERSORGUNGSLEITUNG RESERVOIR VANCHERA - SILS MARIA

Situation 1:500

BAUPROJEKT

Erstellt	07.09.2006	Version	Datum	Gezeichnet	Projektiert	Änderungen:
Format	90x168	A				
Projektiert	mg	B				
Gezeichnet	rl	C				
Geändert	07.08.2025	D				

DIPL. INGENIEURE ETH/SIA
Landquart Cadiz
Tel. 081 284 75 50
www.werk13.ch

PLAN-NR. 079.22.103-201
Freigabe:

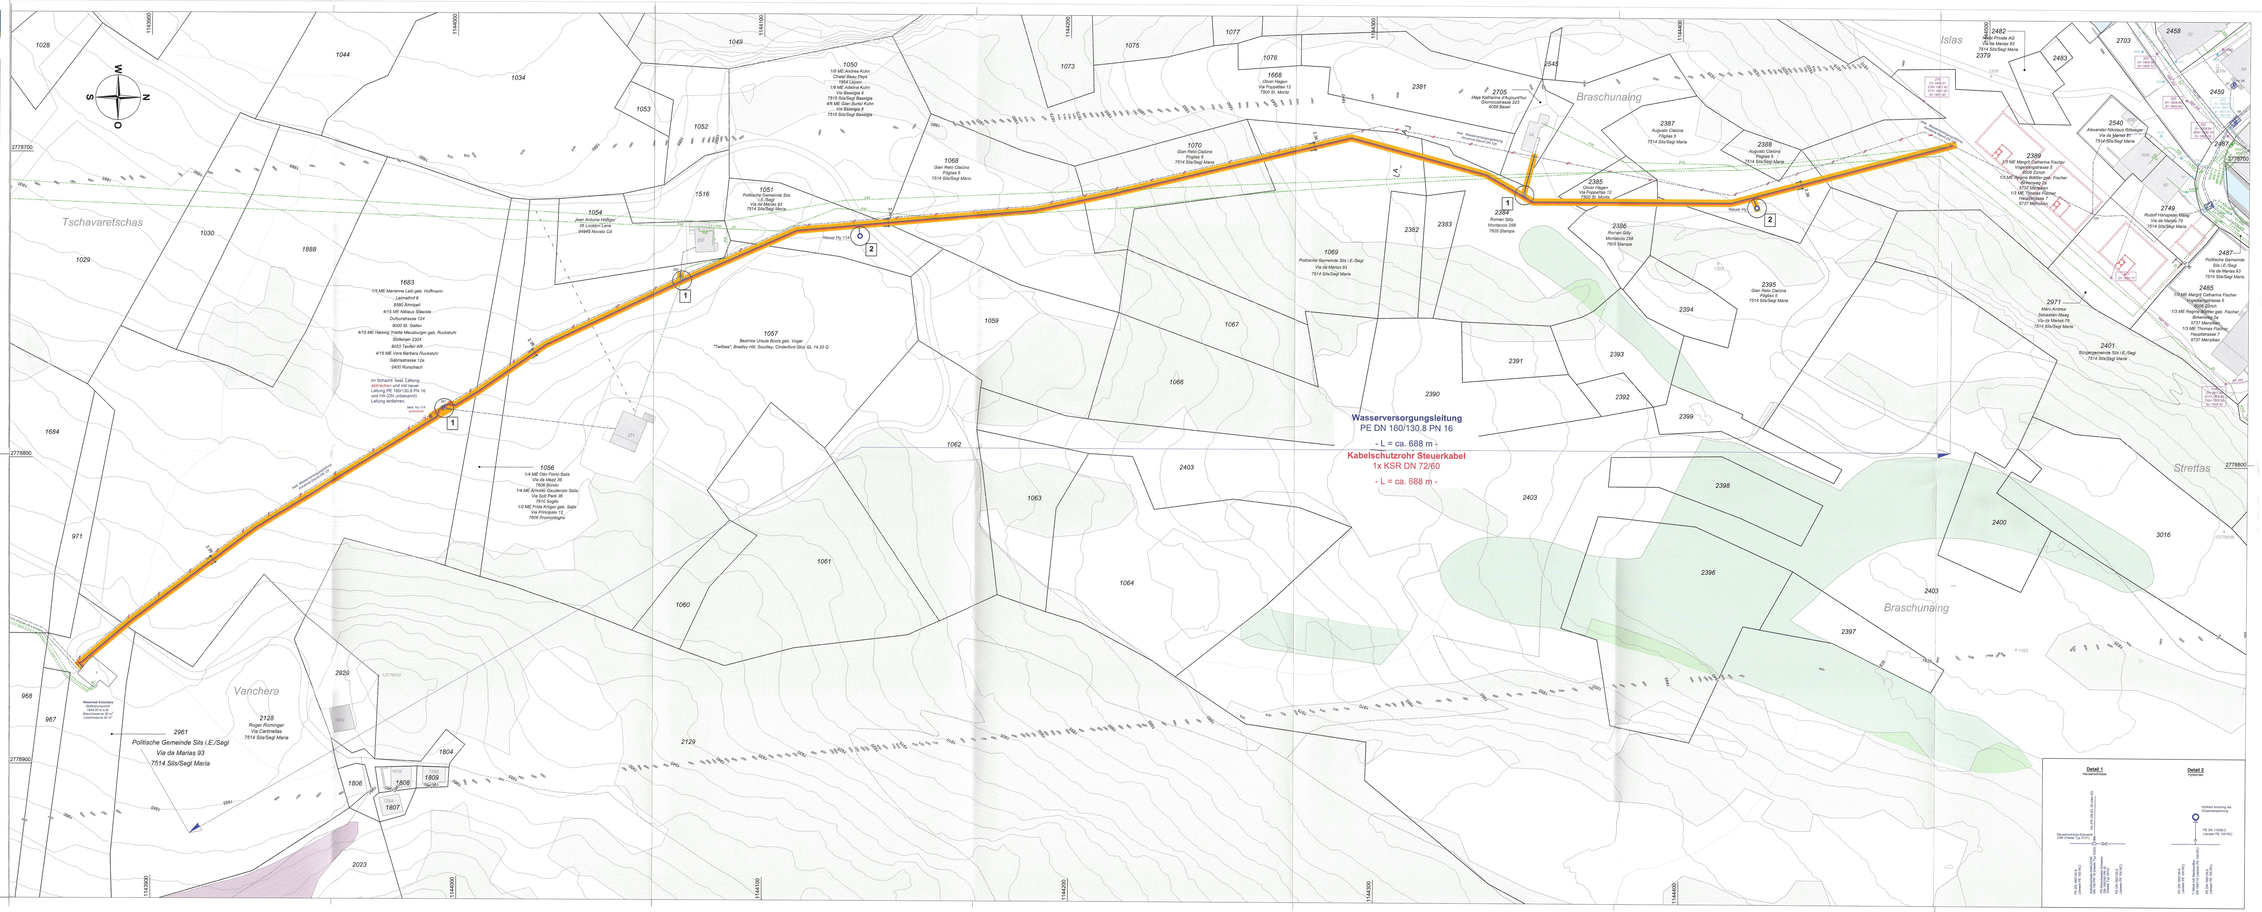

Legende:

Bodenbedeckungen

Die Grundbuchinformationen (Bodenbedeckung, Grenzen etc.) in diesem Plan erfolgen ohne Gewähr auf Vollständigkeit und Richtigkeit.
Angaben gemäss GeoCH vom 01.12.2022 und Rapin Blatter vom 04.06.2025

bestehend	projektiert	Beschreibung
		Gebäude
		Gräben
		Offenes Gewässer
		Waldfeststellung gem. Amt für Wald und Naturgefahren AWN
		Strasse, Weg
		schmale Wege
		Materialseilbahn
		Mauer, Sockel, Lawinenverbauungen
		Parzelle
		Unterirdische Gebäude

Natur- und Landschaftsschutzinventar

Verbindliche Angaben gemäss GeoGR
Datum Grundlage: 01.12.2022

bestehend	projektiert	Beschreibung
		Flachmoor regional
		Trockenwiese und -weide national

Werkleitungen

Haftungsausschluss:
1. Die im Plan dargestellten Werkleitungen entsprechen dem Kenntnisstand des Planersteilers gemäss unten angegebenem Datum.
2. Für Grün- und Bauarbeiten sind ersig die aktuellsten Leitungskataterpläne des Werkeigentümers verbindlich.

Angaben gemäss GeoGRCheck vom 01.12.2022

bestehend	projektiert	Beschreibung
		Schmutzabwasser
		Regenabwasser
		Kontrollschacht / Strassenablauf
		Wasser
		Hydrant / Schieber
		Steuerkabel
		Swisscom
		Leitung best. Werkleitungen ungenau
		Ausserbetriebnahme best. Werkleitungen
		Abbruch best. Werkleitungen

Betonriegel werden von der Bauleitung vor Ort bestimmt!