Hydraulisches Schema

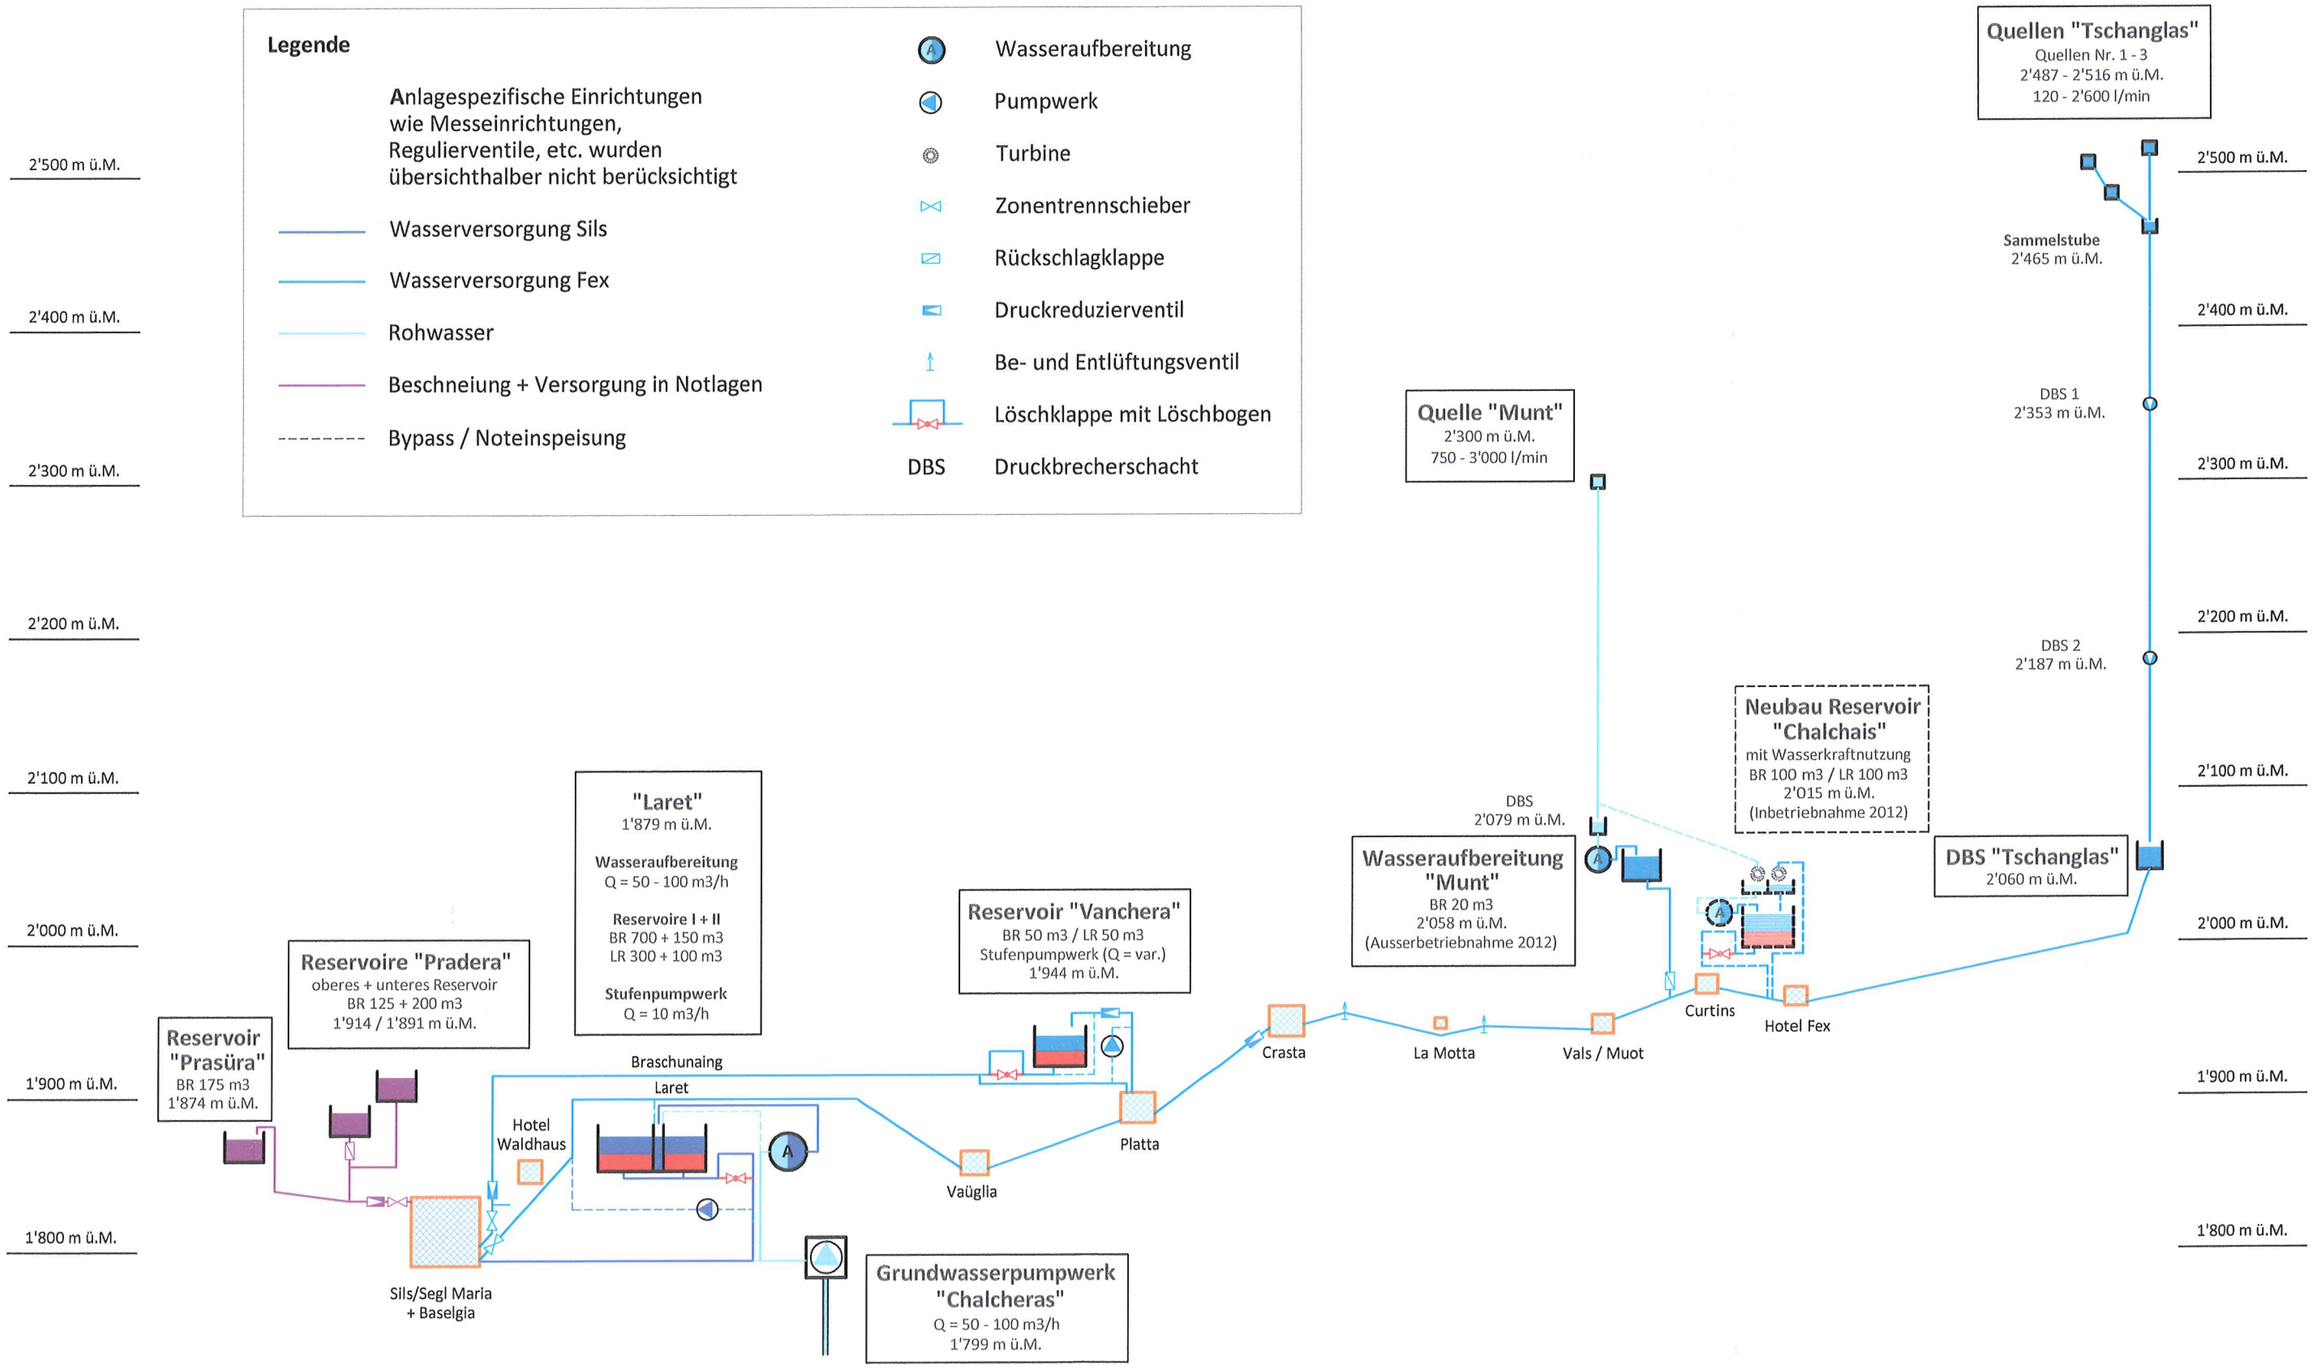

Ing. HTL Reto Kienast, 7522 La Punt Chamues-ch - Juni 2011